

undersøger et hændeligt skellemærke eller et vægret mærke for opmåling, pligtigt at betale udgifterne ved dets genanbringelse, og kan idømmes bøde, jfr. paragraf 4b.



X - 302700 Y - 118300


+

+

X - 302400 Y - 118300

Koordinatliste fra punkt nr. 100 til 155

PK	100	118257.96
	101	118264.86
	102	118266.10
	103	118270.23
	104	118272.99
	105	118277.96
	106	118278.55
	107	118283.18
	108	118283.91
	109	118184.56
	110	118183.66
	111	118158.13
	112	118158.05
	113	118157.97
	114	118157.89
	115	118157.83
	116	118157.82
	117	118185.36
	118	118212.71
	119	118212.73
	120	118211.04
	121	118193.12
	122	118202.55
	123	118220.83
	124	118222.73
	125	118222.71
	126	118222.68
	127	118225.64
	128	118252.97
	129	118256.92
	130	118260.89
	131	118262.22
	132	118258.34
	133	118254.48
	134	118243.10
	135	118225.63
	136	118222.66
	137	118222.61
	138	118246.50
	139	118222.61
	140	118223.74
	141	118246.86
	142	118227.14
	143	118230.42
	144	118243.77
	145	118247.53
	146	118250.50
	147	118257.23
	148	118275.56
	149	118277.35
	150	118257.84
	151	118253.79
	152	118244.32
	153	118244.32
	154	118231.11
	155	118208.63

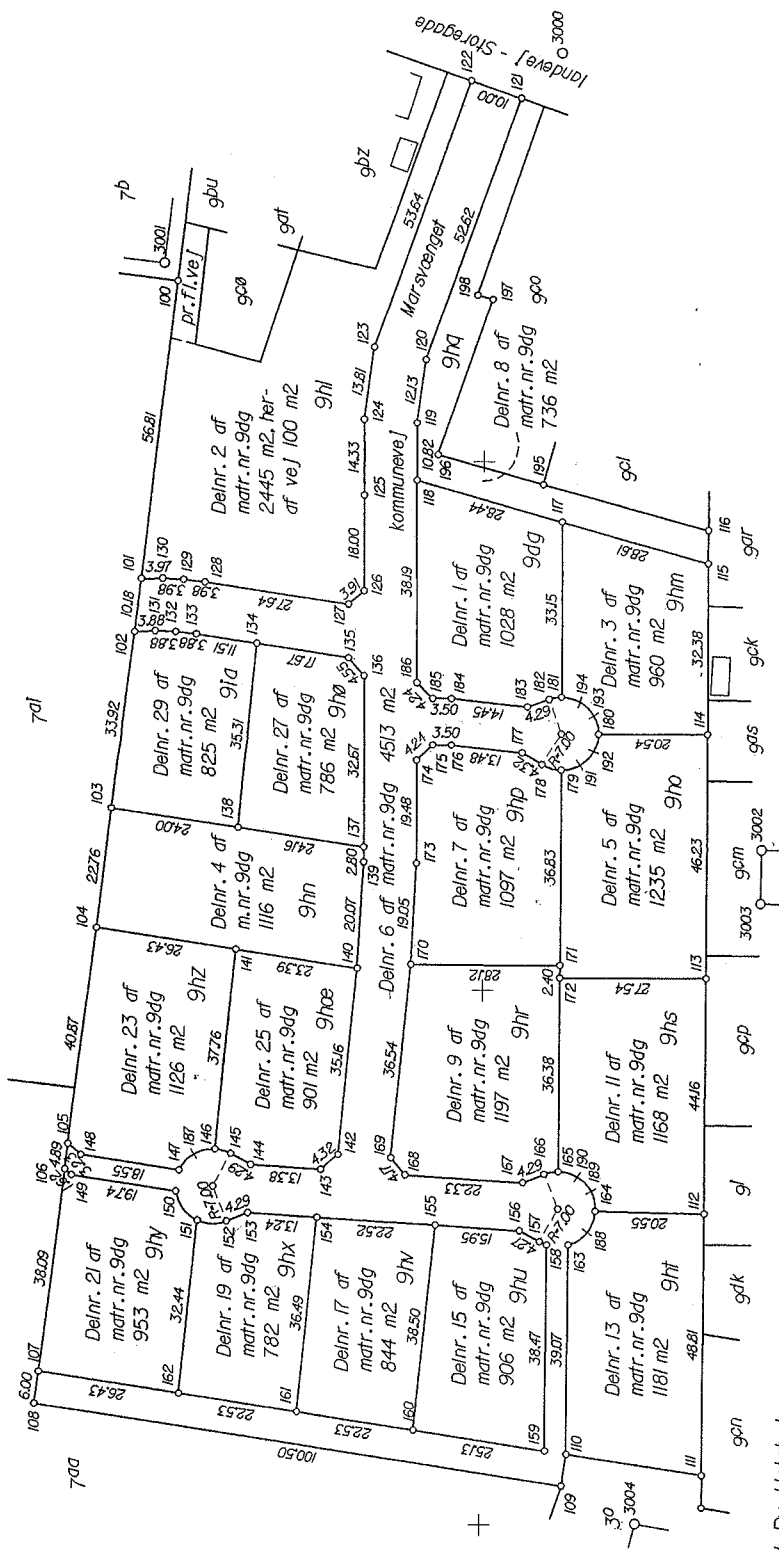

Ejertav: Sdr. Holsted By, Holsted

Kommune: Holsted

Opmålt i sept. 2004

Målestok 1:1000

Lsp. j.nr.: 3047582

/LBR

Luis Jørgensen
Lingvej

©1280400302

X - 302500 Y - 118100

©1280400248

Signaturforklaring:
 B o : Betonskelpeal
 J o : Jernrør med skeltegn
 P o : Plade eller bolt med skeltegn
 T o : Træpeal med skeltegn

B/D o : Betonskelpeal sikret med underjordisk dræner
 B/U o : Betonskelpeal sikret med underjordisk jernrør
 J/D o : Jernrør sikret med underjordisk dræner
 J/U o : Jernrør sikret med underjordisk jernrør
 S o : Plastikaltegn sikret underjordisk sonde 70 KHz

Mål eller koordinater, der kun er til brug ved indlægningen på matrikelkortet, er angivet med klamme.
 Mål eller koordinater, der er overført fra en sag, der tidligere er indsendt til Kort- og Matrikelstyrelsen, er mærket med Gf.

Andre signaturer:
 Se DS 104 og 198