
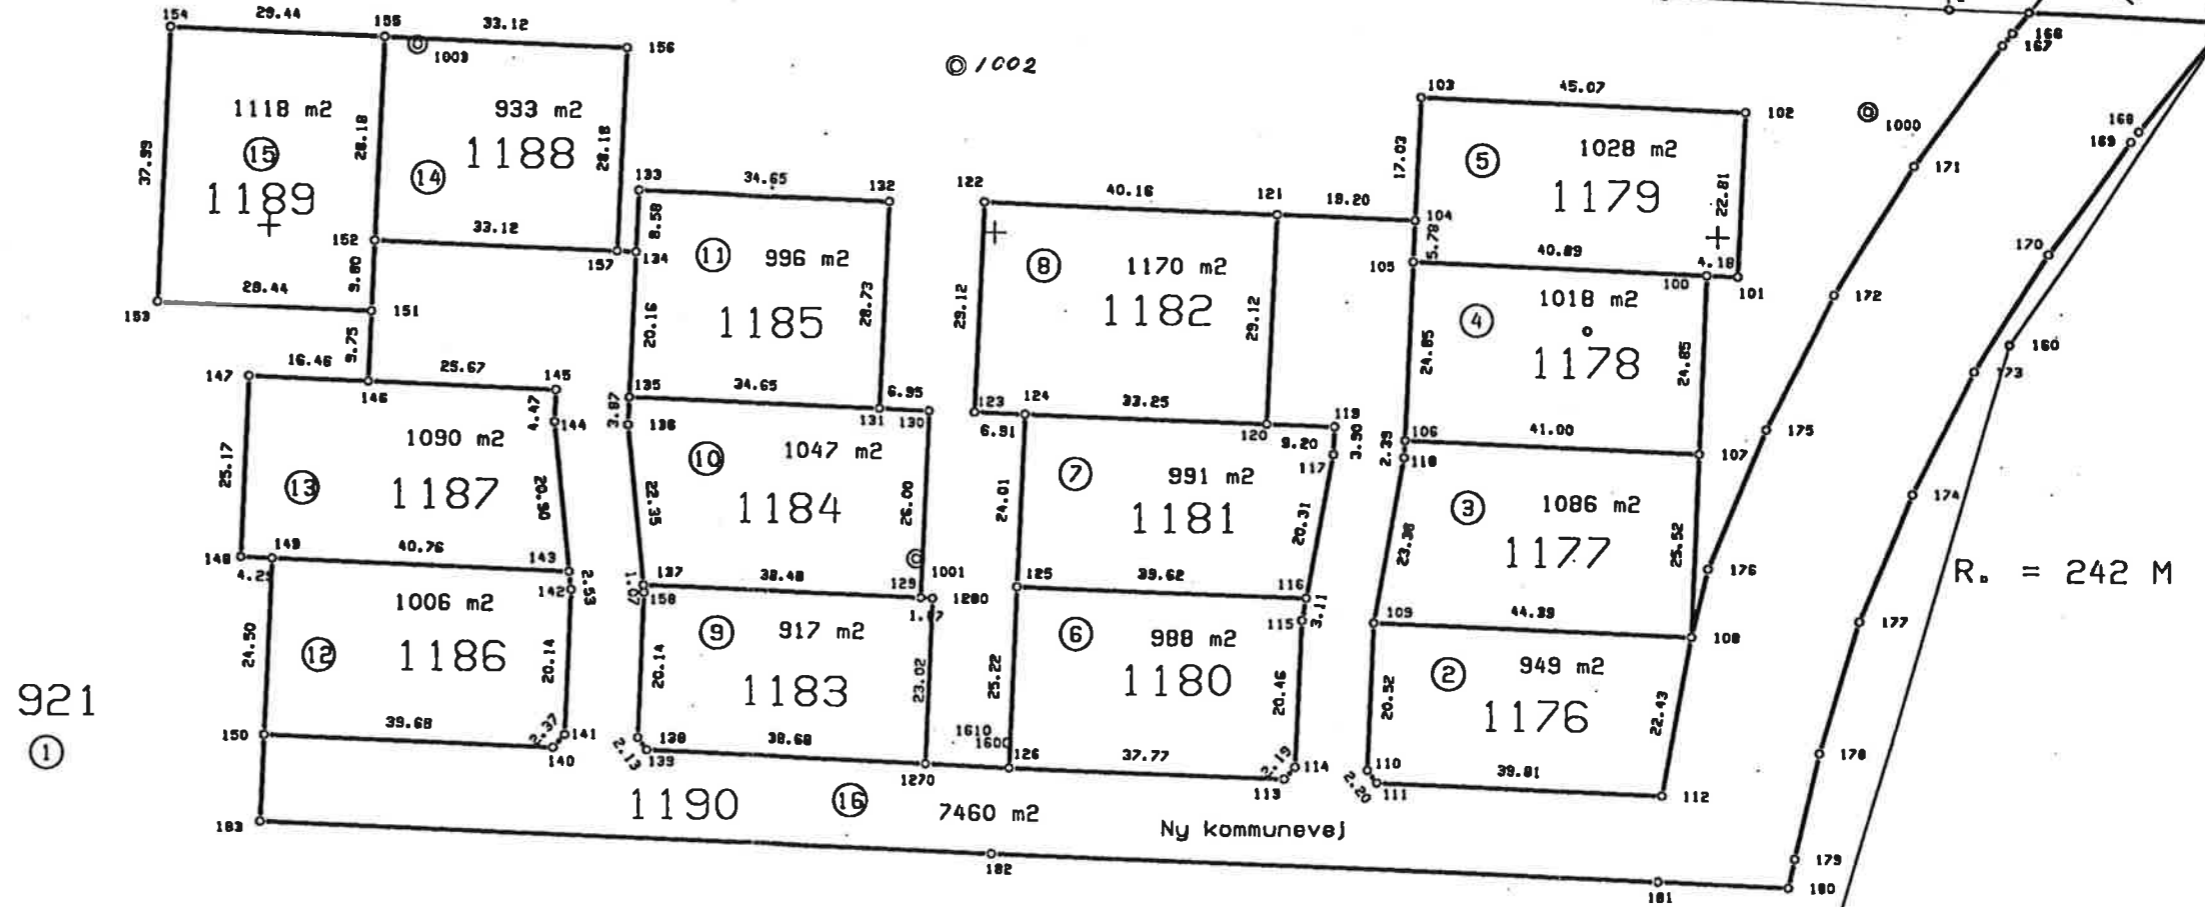


Værn om skeilmærker og opmålingsmærker, de er vigtige - Det er dyrt at anbringe mærkerne - Udstykningsloven siger, at man selv skal betale for gensatsning, hvis man flytter eller sletter et mærke.

Måleblad

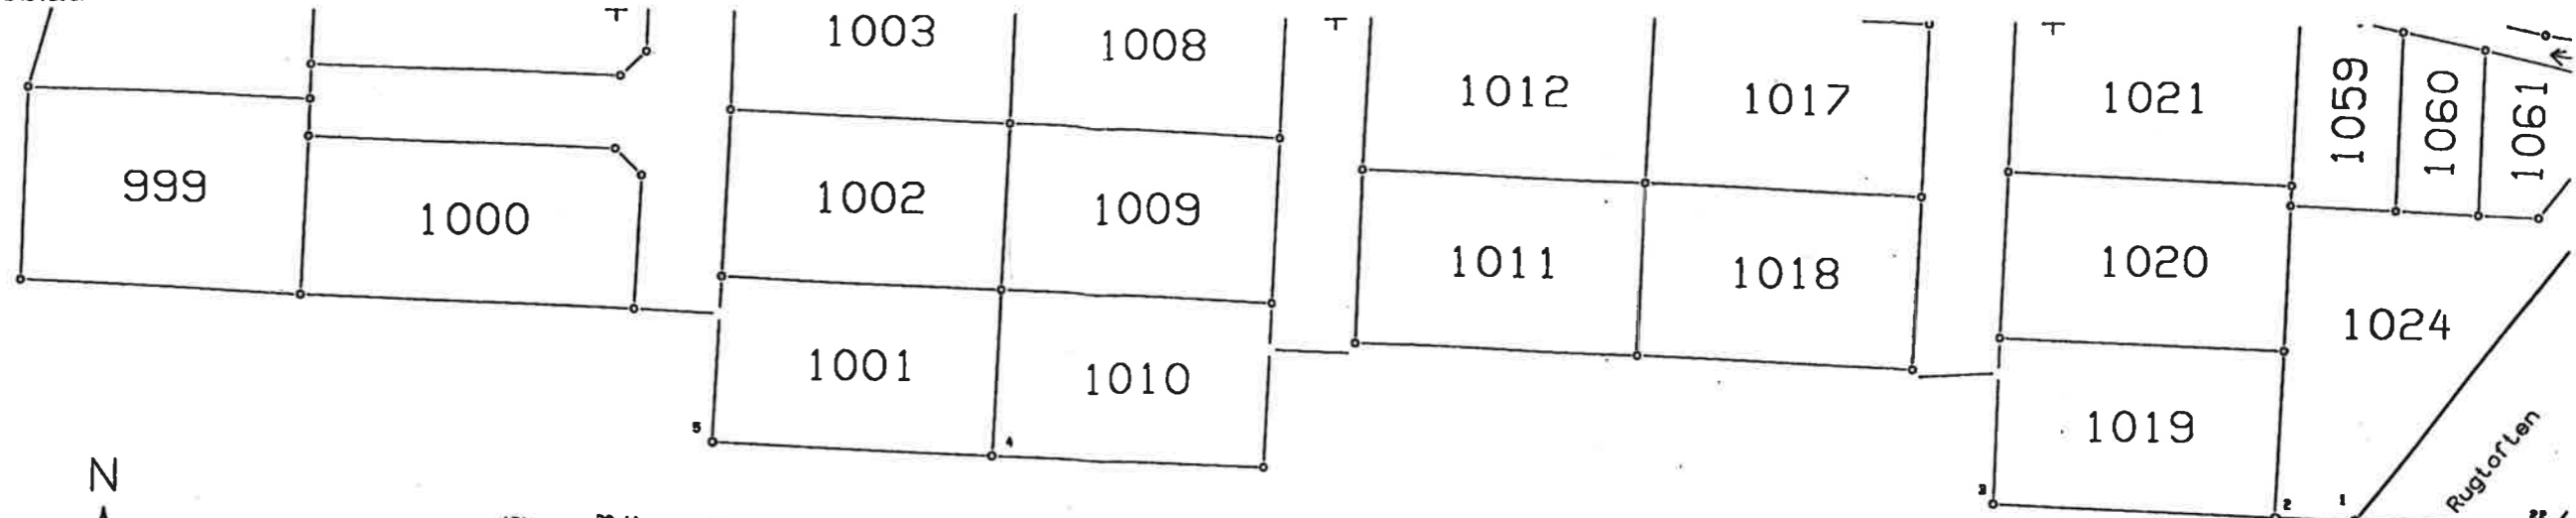

<p>KORT & MATRIKELSTYRELSEN Landinspektørsektionen i Haderslev Moltrupvej 1, DK-6100 Haderslev Telefon 74 52 16 11 Telefaks 74 53 26 02</p>		
<p>Matr. nr. 921 samt 1176 - 1190 Skodborg Ejerlev, Skodborg Rødding kommune</p>		
<p>Udstykning</p>		
Mål 1:1000	Mål 5-7-1999/BMC	J.Nr. H1998-305
<p>Dato 16.8.99 Paul. de laun</p>		

Vær om skelmærker og opmålingsmærker, de er vigtige - Det er dyrt at bringe mærkerne - Udstykningsloven siger, at man selv skal betale for genafmåning, hvis man flytter eller skader et mærke

Måleblad

SYSTEM 34a				SYSTEM 34b			
PKT. NR.	Y (m)	X (m)	RFM	PKT. NR.	Y (m)	X (m)	RFM
1	110231.45	287957.73	GL.B	139	110127.61	288147.66	J
2	110231.79	287958.58	GL.B	140	110127.89	288160.43	J
3	110233.38	288007.62	GL.B	141	110129.70	288158.90	J
4	110238.81	288147.47	GL.B	142	110149.82	288158.17	J
5	110240.36	288185.86	GL.B	143	110152.33	288158.47	J
7	110424.24	287794.62	Vejmidte	144	110173.12	288160.59	J
8	110409.33	287806.15	Vejmidte	145	110177.59	288160.42	J
9	110393.98	287818.11	Vejmidte	146	110178.53	288166.08	J
10	110373.45	287834.00	Vejmidte	147	110179.12	288202.53	J
11	110324.54	287885.54	GL. J	148	110153.97	288203.44	J
12	110312.77	287894.70	GL. J	149	110153.82	288199.20	J
13	110311.58	287893.15	GL. J	150	110129.34	288200.08	J
14	110284.89	287913.83	GL. J	151	110188.27	288185.73	J
20	110259.94	287927.96	GL.B	152	110198.07	288185.37	J
21	110286.21	287915.35	GL.B	153	110189.34	288215.14	J
22	110230.35	287930.72	GL.B	154	110227.91	288213.76	J
23	110230.65	287884.11	GL.B	155	110226.23	288184.34	J
24	110305.85	287872.36	GL.B	156	110225.03	288151.25	J
25	110349.00	287856.78	GL.B	157	110196.86	288152.27	J
100	110194.72	288001.46	J	158	110149.46	288148.17	J
101	110194.57	287997.28	J	160	110185.46	287959.96	Ber. pkt.
102	110217.37	287996.45	J	161	110095.39	287985.49	Ber. pkt.
103	110219.01	288041.49	J	162	110068.08	287998.50	Ber. pkt.
104	110201.99	288042.11	J	163	110018.43	288063.62	Ber. pkt.
105	110196.21	288042.33	J	164	110020.40	288113.96	Ber. pkt.
106	110171.38	288043.23	J	166	110228.60	287959.94	J
107	110169.89	288002.25	J	167	110226.87	287961.29	J
108	110144.38	288003.07	J	168	110215.09	287942.58	J
109	110145.99	288047.43	J	169	110213.67	287943.69	J
110	110125.49	288048.17	J	170	110197.98	287954.93	J
111	110123.75	288046.83	J	171	110210.06	287973.35	J
112	110122.30	288007.05	J	172	110192.12	287984.07	J
113	110124.22	288059.64	J	173	110181.60	287964.73	J
114	110125.85	288058.17	J	174	110164.47	287973.15	J
115	110146.30	288057.42	J	175	110173.35	287993.25	J
116	110149.36	288056.88	J	176	110153.89	288000.93	J
117	110169.36	288053.31	J	177	110145.71	287980.11	J
118	110168.99	288043.32	J	178	110128.38	287985.61	J
119	110173.25	288053.17	J	179	110113.65	287988.86	J
120	110173.59	288062.36	J	180	110109.67	287989.74	J
121	110202.69	288061.30	J	181	110110.31	288007.49	J
122	110204.15	288101.44	J	182	110113.67	288099.76	J
123	110175.05	288102.50	J	183	110117.35	288200.52	J
124	110174.80	288095.59	J	1000	110217.55	287979.52	J
125	110150.80	288096.47	J	1001	110154.53	288110.53	J
126	110125.60	288097.39	J	1002	110225.02	288105.51	J
129	110149.13	288109.83	J	1003	110225.25	288179.92	J
130	110175.11	288108.88	J	1004	110094.63	288030.05	J
131	110175.37	288115.83	J	1270	110126.07	288109.00	J
132	110204.08	288114.78	J	1280	110149.07	288108.18	J
133	110205.34	288149.41	J	144060014	110348.26	288305.90	Fikspunkt
134	110196.77	288149.72	J	144060016	110737.59	287813.84	Fikspunkt
135	110176.63	288150.45	J	144060017	110912.74	287491.60	Fikspunkt
136	110172.76	288150.59	J	144060018	111141.95	287724.56	GPS-besætning
137	110150.53	288148.29	J	144067005	111141.74	287717.05	Fikspunkt
138	110129.34	288148.91	J				

KORT & MATRIKELSTYRELSEN

Lendinspektørsektionen i Haderslev
 Møttrupvej 1, DK-6100 Haderslev
 Telefon 74 52 16 11 Tølfax 74 53 26 02

Matr. nr. 921 samt 1176 - 1190
 Skodborg Ejerslev, Skodborg
 Rødding Kommune

Udstykning

Mål 1: 1000 Mål 5-7-1999/BMC J.Nr. H1998-305

Date

16.8.09
 Paul de laun