


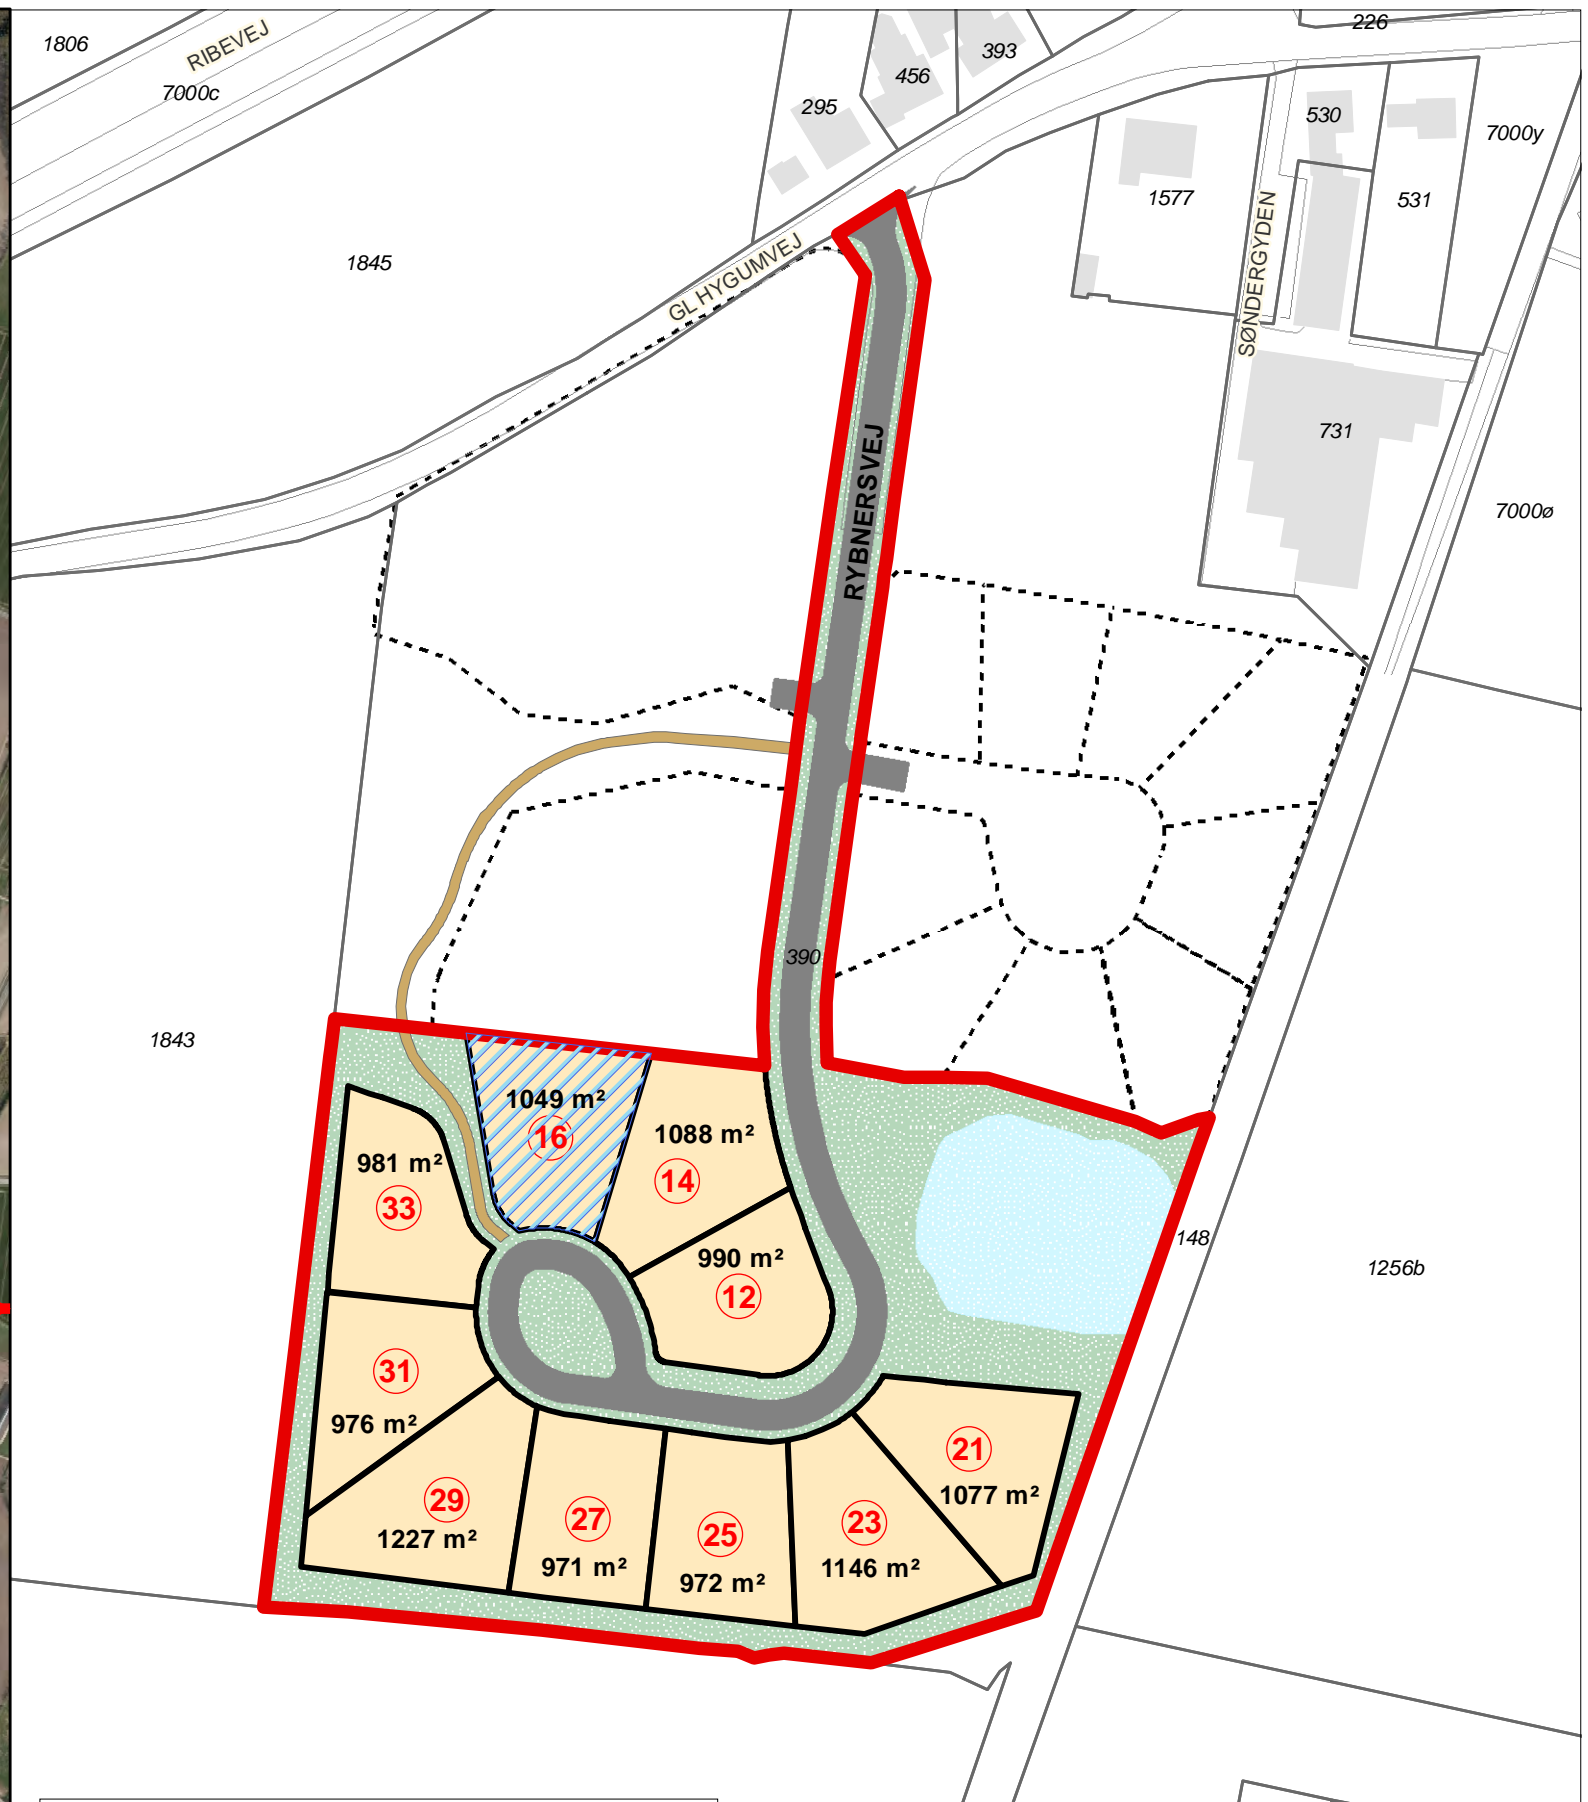

OVERSIGTSKORT - RYBNEVSVEJ ETAPE 1, RØDDING



Signatur:

- Etape 1, delområde 2
- Parcelhusgrunde**
- Til salg
- Der skal tages hensyn til kloakforhold

Vejen KOMMUNE
Teknik Et Miljø

Salgsplan
Rybnersvej etape 1, delområde 2
Rødding.

19.11.2018/BN