


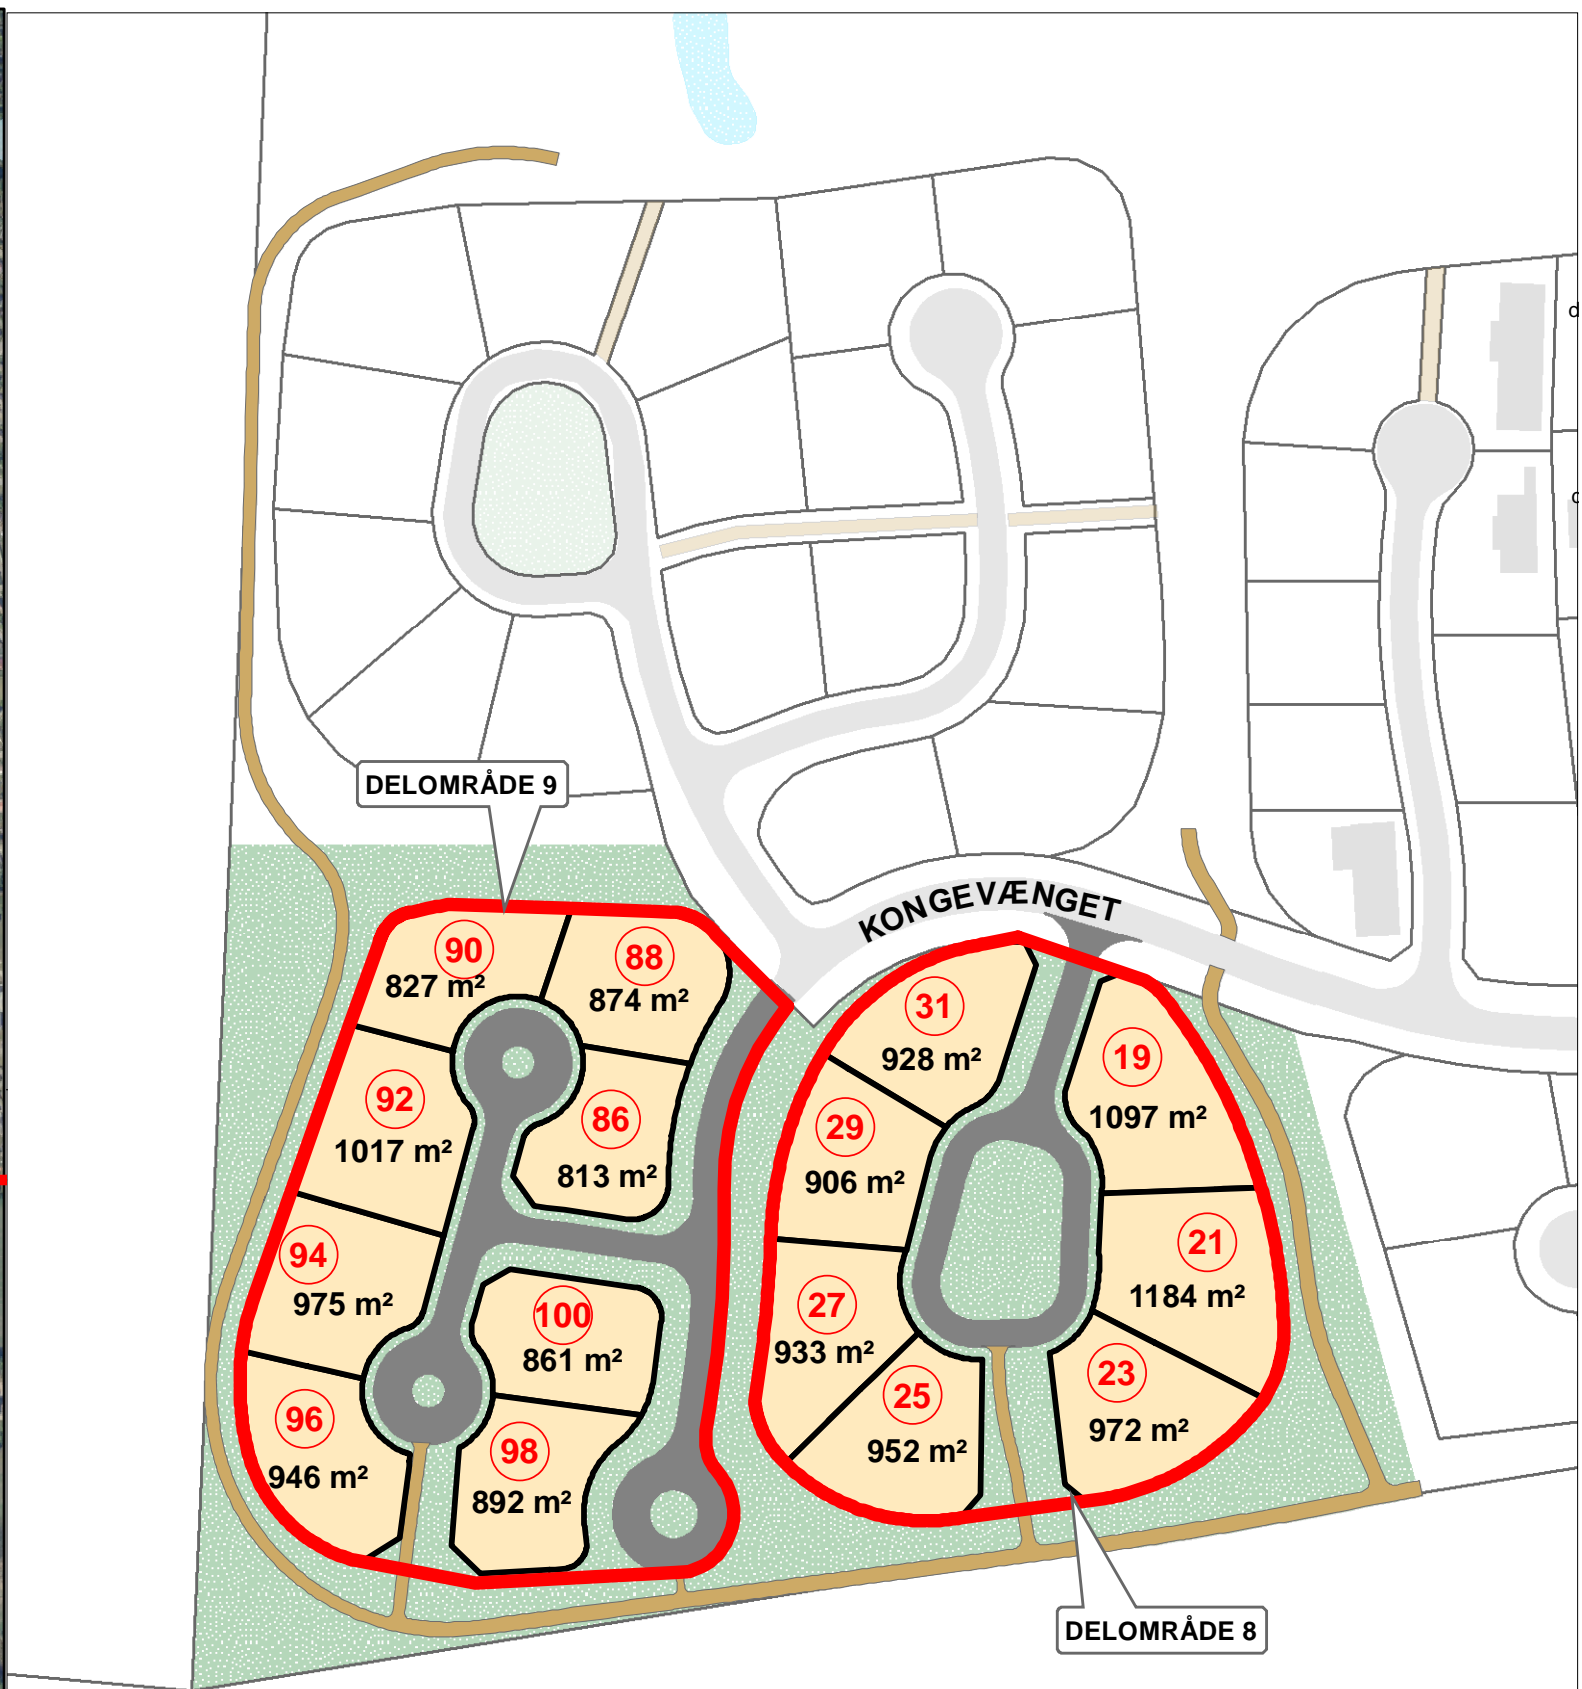

OVERSIGTSKORT - KONGEVÆNGET ETAPE 3



Signatur:

- Områdegrænse
- Parcelhusgrunde
- Til salg

NB: Da den foreløbige salgsplan er udarbejdet på grundlag af udstykningsforslaget, kan de endelige arealstørrelser afvige en smule.

 **Vejle KOMMUNE**
Teknik Et Miljø

Foreløbig salgsplan
Kongevænget etape 3
delområde 8 og 9, Vejle.

05.03.2019/BN