


## KOORDINATLISTE - system S34J

Nr	Y	X	BEMERKNING
1	126968,77	288547,49	gl. jernrør
2	126958,59	288522,43	gl. jernrør
3	126947,68	288495,56	gl. jernrør
4	126946,18	288491,85	gl. jernrør
5	126935,27	288464,98	gl. jernrør
6	126925,12	288439,97	gl. jernrør
7	126928,46	288534,66	jernrør
8	126925,45	288527,26	jernrør
9	126917,11	288530,64	jernrør
10	126930,29	288563,11	jernrør
11	126909,60	288571,51	jernrør
12	126905,49	288573,18	jernrør
13	126887,80	288529,59	jernrør
14	126906,90	288521,83	jernrør
15	126917,55	288507,79	jernrør
16	126916,05	288504,08	jernrør
17	126905,14	288477,21	jernrør
18	126897,73	288480,22	jernrør
19	126893,25	288492,83	jernrør
20	126887,58	288455,21	jernrør
21	126857,22	288467,54	jernrør
22	126855,00	288472,78	jernrør
23	126867,39	288503,33	jernrør
24	126841,47	288473,93	jernrør
25	126846,64	288476,11	jernrør
26	126856,03	288499,26	jernrør
27	126864,33	288519,72	jernrør
28	126860,48	288528,84	jernrør
29	126850,52	288532,88	jernrør
30	126857,67	288550,49	jernrør
31	126866,00	288547,10	jernrør
32	126869,22	288537,13	jernrør
33	126824,19	288543,57	jernrør
34	126816,26	288515,39	jernrør
35	126808,38	288487,36	jernrør
36	126840,00	288599,76	jernrør
37	126862,35	288562,04	jernrør
38	126832,76	288574,04	jernrør
39	126880,67	288583,25	jernrør

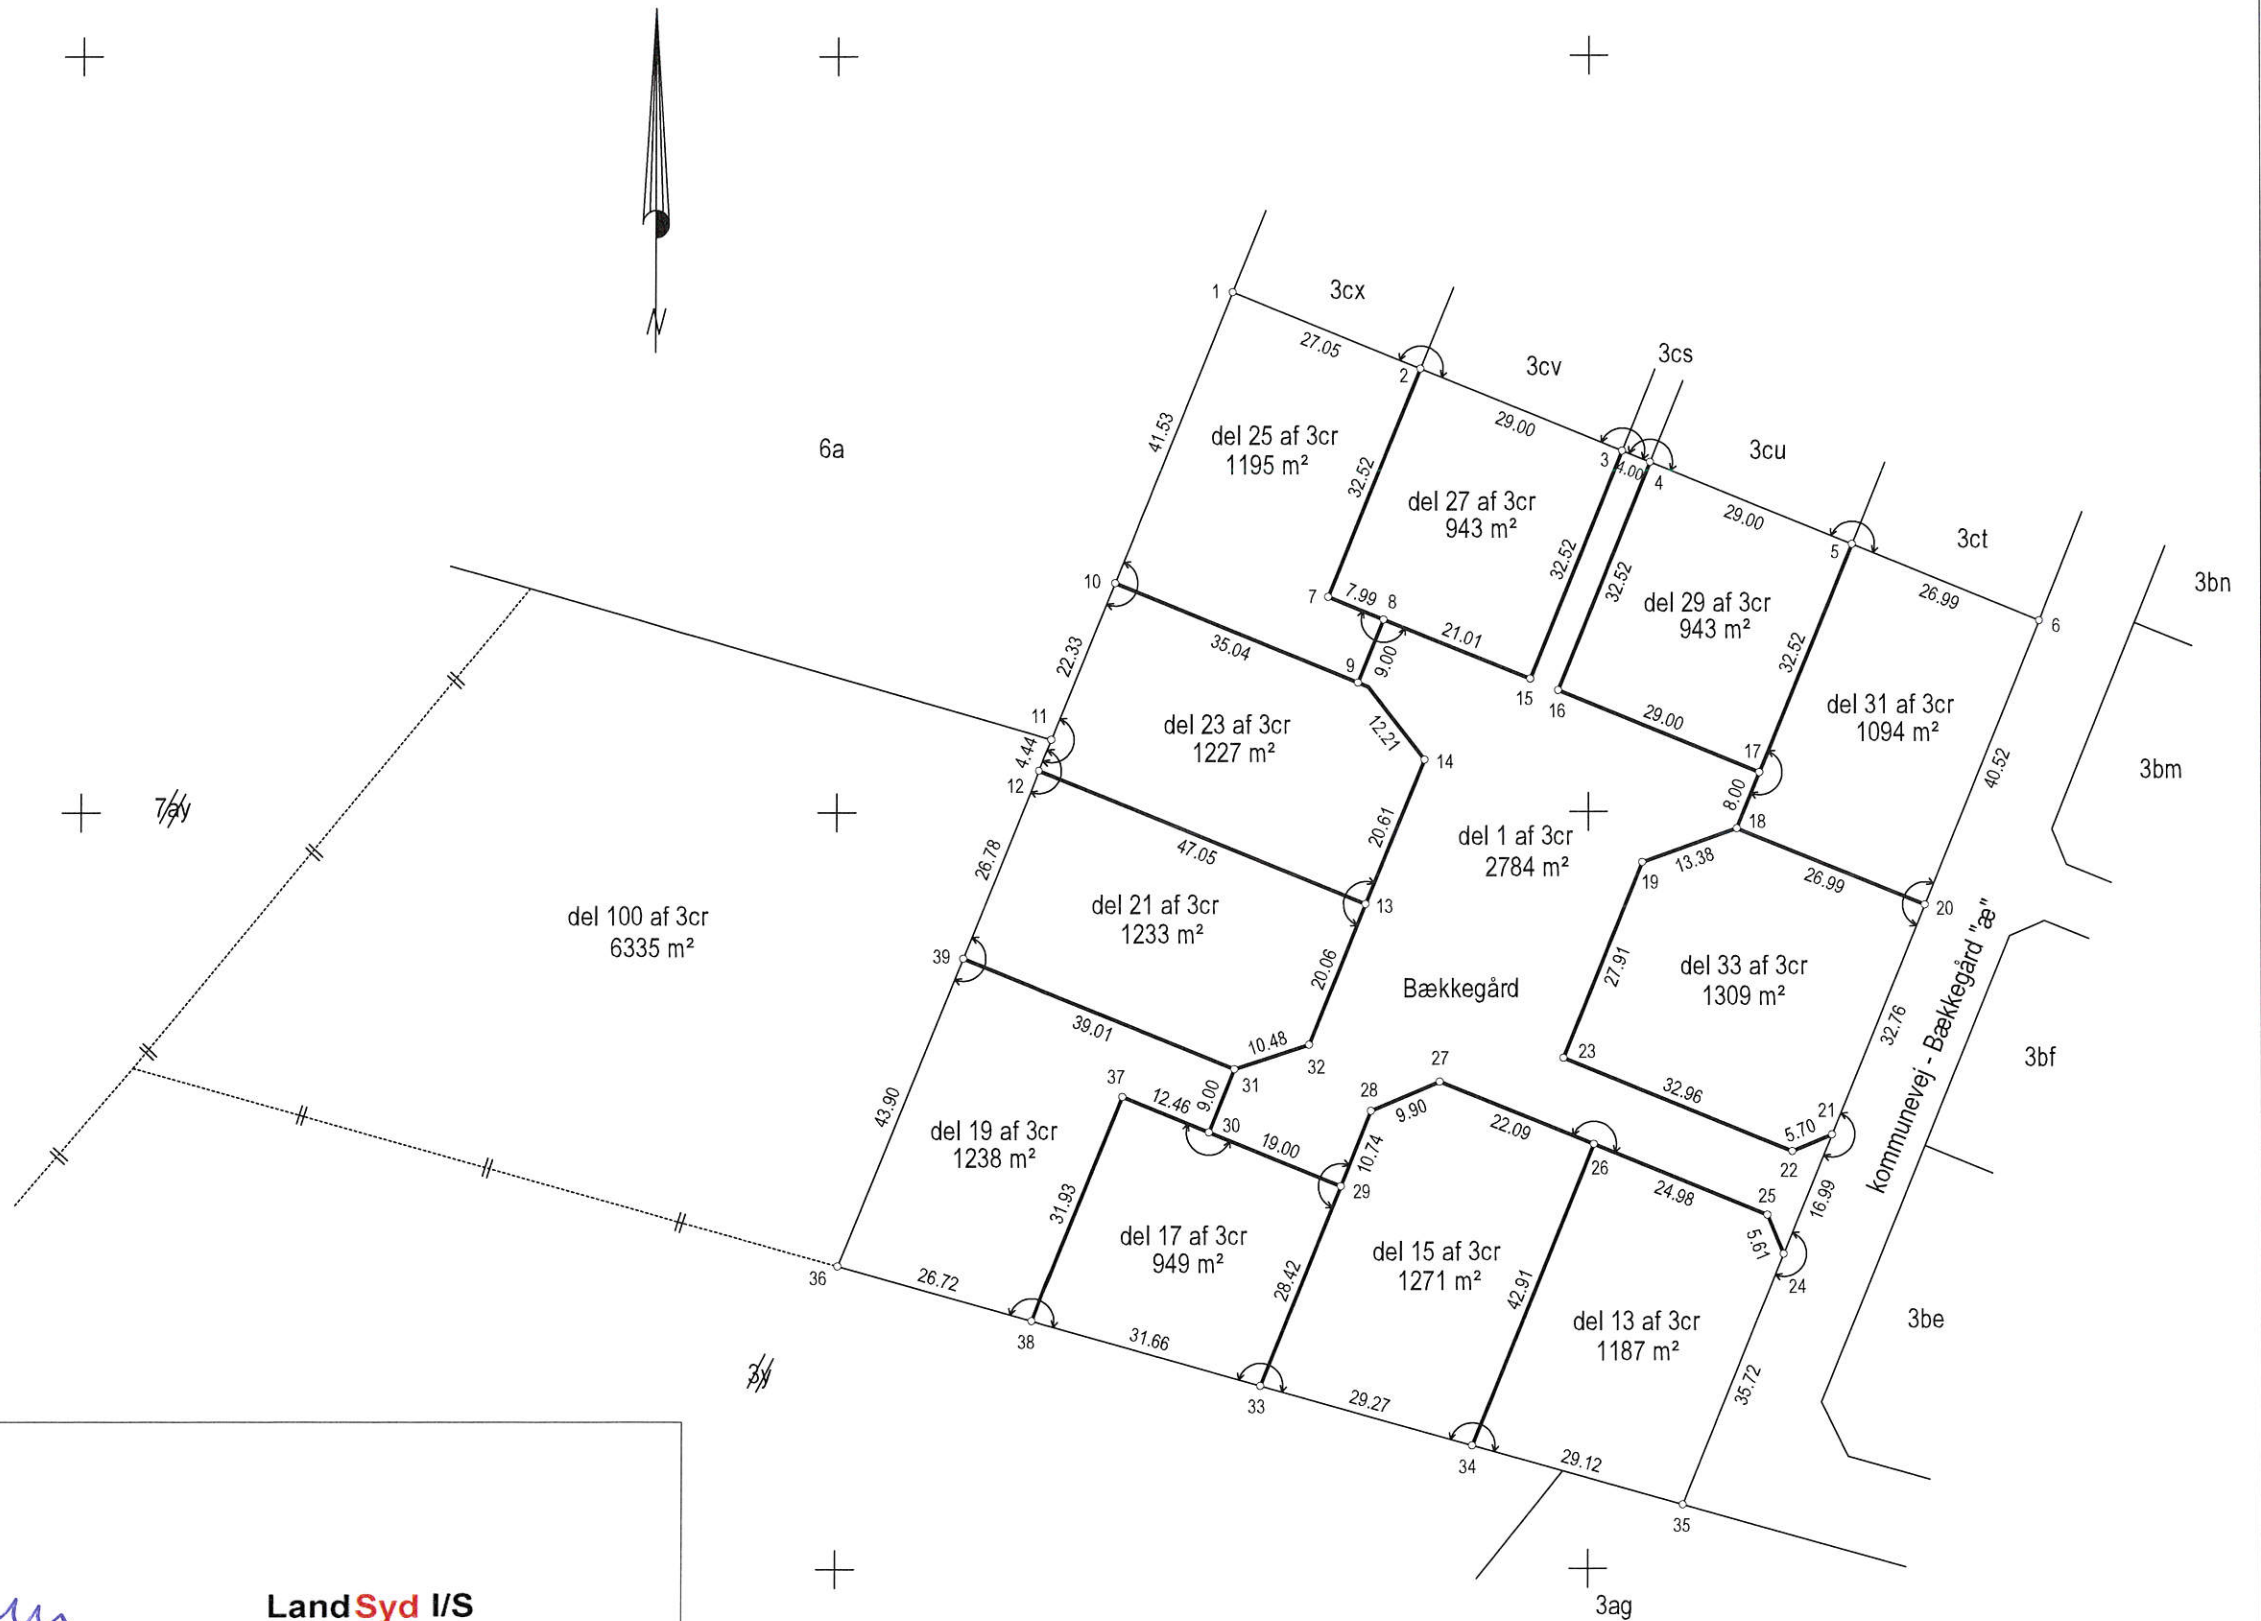

## MATR.NR. 3cr -- Kommunevej - Bækkegård

Ejerlav: Bække By, Bække

Kommune: Vejen Kommune

Opmålt i: december 2018

Målforhold: 1: 1000

Landinspektør j.nr.: 3180622

*Lars Bendtsen*  
Landinspektør

Dato: 7. december 2018

**LandSyd I/S**  
Ådalen 13 A  
DK 6600 Vejen  
TLF. 75363522  
MAIL: Vejen@landsyd.dk

## Signaturforklaring

- - - - - : Blindt skel, der ikke bortfalder

Mål eller koordinater, der kun er til brug ved indlægningen på matrikelkortet, er angivet med klamme.

Mål eller koordinater, der er overført fra en sag, der tidligere er indsendt til Geodatastyrelsen, er mærket med GL.

Andre signaturer:  
Se DS 104 og 198