


KOORDINATLISTE - system S34J

Nr	Y	X	BEMÆRKNING	Nr	Y	X	BEMÆRKNING	Nr	Y	X	BEMÆRKNING
40	122458,53	289961,83	jernrør	63	122409,95	289957,90	jernrør	86	122375,16	289941,56	jernrør
41	122458,82	289956,72	jernrør	64	122414,54	289949,63	jernrør	87	122390,35	289939,27	jernrør
42	122461,28	289913,07	jernrør	65	122430,49	289948,87	jernrør	88	122395,98	289957,11	jernrør
43	122463,70	289870,17	jernrør	66	122424,27	289932,75	jernrør	100	122289,75	289913,14	gl.betonpæl
44	122437,21	289863,76	jernrør	67	122434,83	289927,46	jernrør	101	122315,64	289939,64	gl.betonpæl
45	122401,84	289855,19	jernrør	68	122443,39	289912,06	jernrør	102	122386,08	290013,46	gl.betonpæl
46	122387,02	289851,60	jernrør	69	122435,79	289894,19	jernrør	106	122415,68	289985,23	gl.jernrør
47	122350,98	289842,87	jernrør	70	122420,92	289893,38	jernrør	107	122458,48	290023,59	gl.jernrør
48	122318,69	289835,04	jernrør	71	122422,50	289916,86	jernrør	108	122462,71	289976,38	gl.jernrør
49	122314,09	289861,75	jernrør	72	122404,15	289926,05	jernrør	109	122468,93	289866,30	gl.jernrør
50	122313,46	289868,14	jernrør	73	122397,86	289925,70	jernrør	110	122385,35	289846,05	gl.jernrør
51	122312,96	289873,12	jernrør	74	122400,69	289875,62	jernrør	111	122314,68	289828,93	gl.jernrør
52	122311,71	289885,60	jernrør	75	122385,33	289881,55	jernrør	112	122309,13	289861,08	gl.jernrør
53	122317,57	289891,06	jernrør	76	122383,37	289916,38	jernrør	113	122306,49	289887,56	gl.jernrør
54	122300,40	289909,18	jernrør	77	122365,78	289913,51	jernrør	114	122310,47	289891,27	gl.betonpæl
55	122313,22	289922,62	jernrør	78	122352,96	289898,25	jernrør	600	122398,42	290012,90	bygningshjørne
56	122334,94	289945,38	jernrør	79	122358,85	289880,05	jernrør	601	122417,95	290005,65	bygningshjørne
57	122327,71	289952,28	jernrør	80	122345,99	289863,48	jernrør	602	122418,77	289997,59	bygningshjørne
58	122344,97	289970,37	jernrør	81	122336,31	289872,07	jernrør	603	122411,25	289989,71	bygningshjørne
59	122352,20	289963,47	jernrør	82	122331,96	289876,40	jernrør	605	122287,09	289895,46	bygningshjørne
60	122369,89	289982,01	jernrør	83	122335,12	289901,72	jernrør	606	122293,47	289893,91	bygningshjørne
61	122388,14	290001,13	jernrør	84	122343,45	289906,54	jernrør				
62	122412,95	289977,47	jernrør	85	122355,71	289925,56	jernrør				

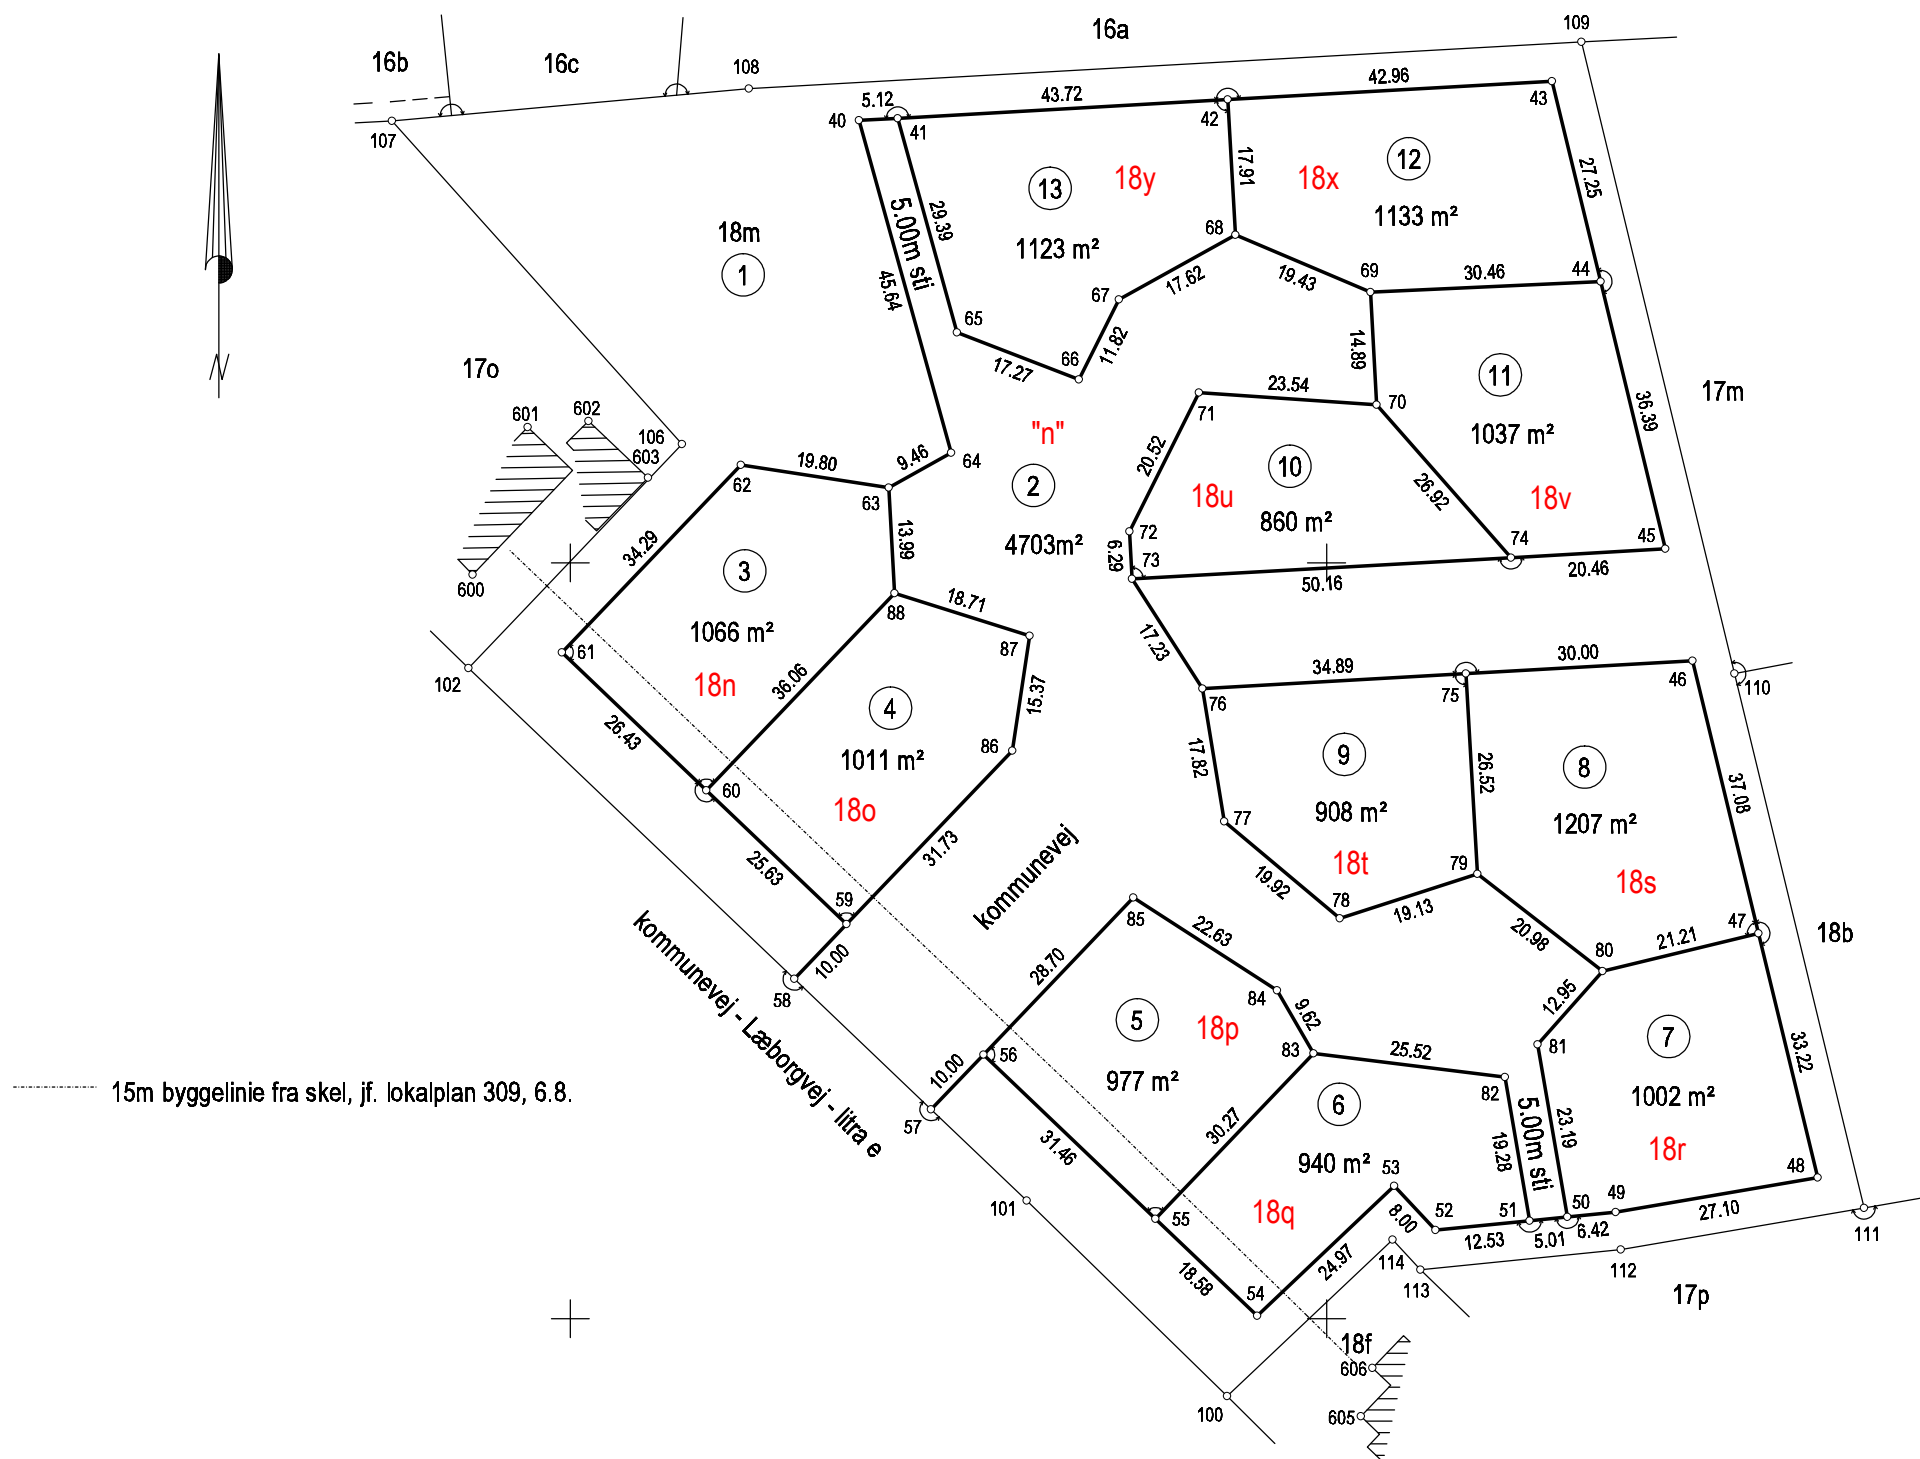

MATR.NR. 18m

Ejerlav: Drostrup By, Læborg

Kommune: Vejen Kommune

Opmålt i: april 2023

Målforhold: 1: 1000

Landinspektør j.nr.: 3231561

Peter Hvid Sørensen Dahl

Landinspektør

Dato: 25. april 2023

LandSyd I/S

Ådalen 13 A

DK 6600 Vejen

TLF. 75363522

MAIL: Vejen@landsyd.dk

Signaturforklaring

- - - - - : Blindt skel, der ikke bortfalder

Mål eller koordinater, der kun er til brug ved indlægningen på matrikelkortet, er angivet med klamme.

Mål eller koordinater, der er overført fra en sag, der tidligere er indsendt til Geodatastyrelsen, er mærket med GL.

Andre signaturer:

Se DS 104 og 198