




Signatur:

- V2, flader
- kableskab
- lavspændingsmast
- Elledning
- Fiber
- Fjernvarme
- Vandledning
- Fælles kloakledning

NB: Alle ledningsoplysninger og fredninger er vejledende

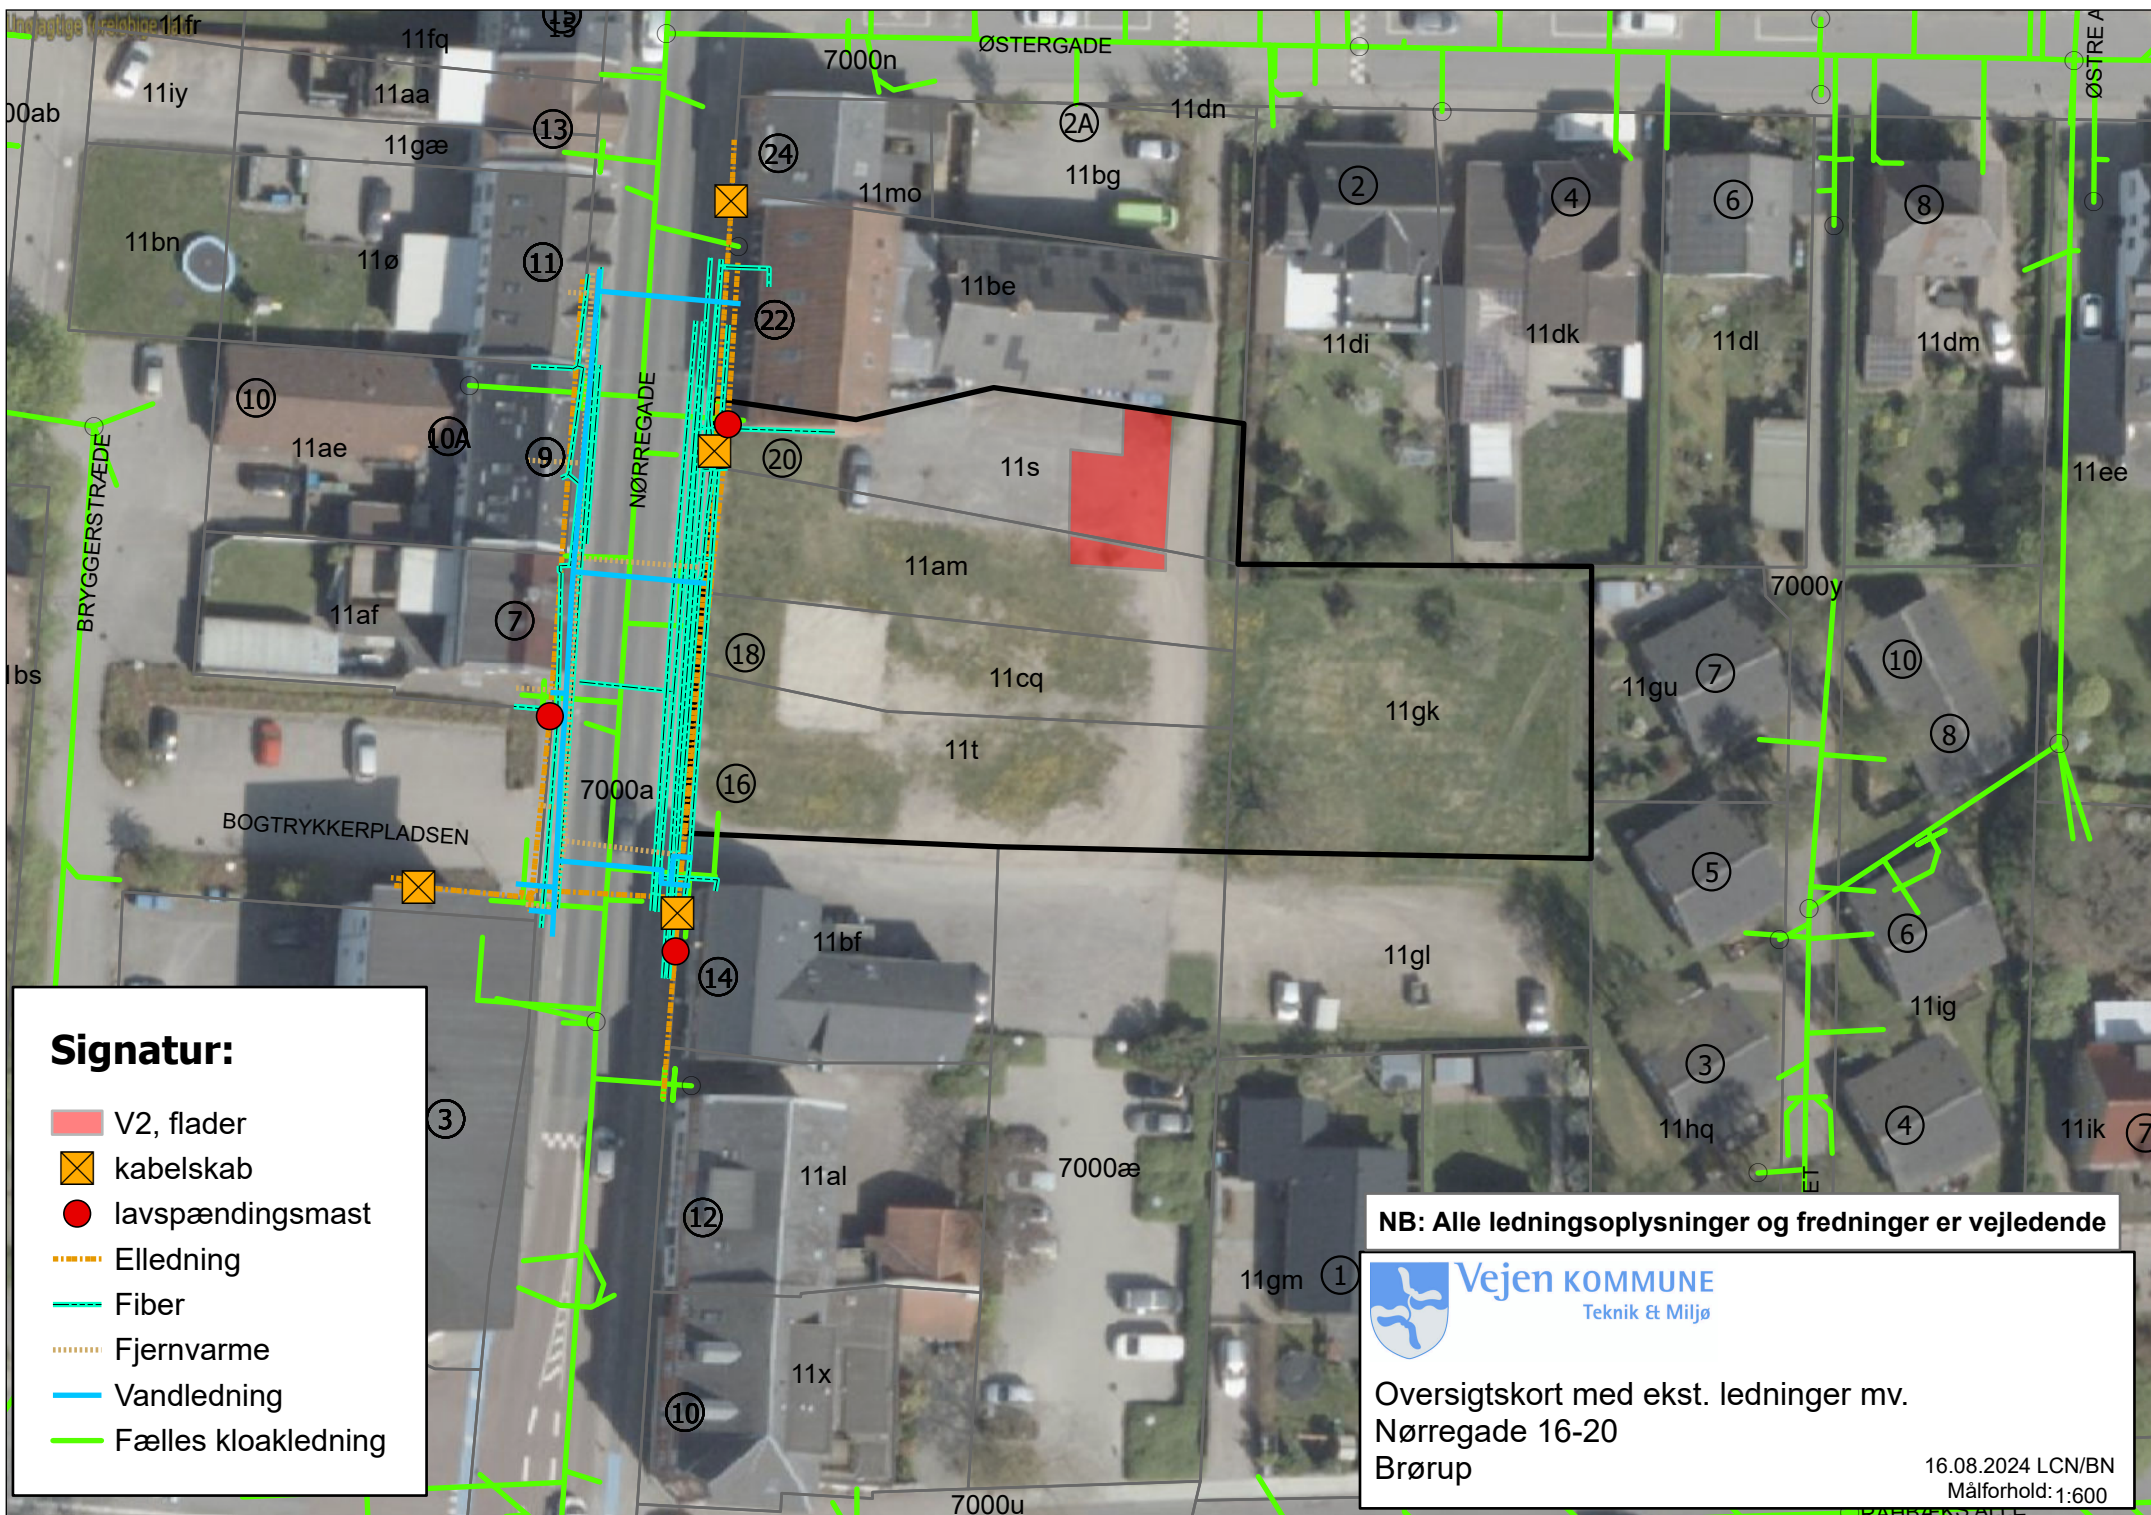

Oversigtskort med ekst. ledninger mv.
Nørregade 16-20
Brørup

16.08.2024 LCN/BN
Målforhold: 1:600