

Delnr. 2 af matr.nr. 19d  
2500 m<sup>2</sup>, heraf vandløb 145 m<sup>2</sup>

Delnr. 1 af matr.nr. 19d  
1170 m<sup>2</sup>

©1280200126  
( Fortegnet )

Koordinatliste fra punktkatalog 3067952.pkt

Pkt	Y	X	Beskrivelse
100	113393.11	296698.09	skel uden af mærk
101	113433.20	296654.99	skel uden af mærk
102	113405.27	296646.44	skelaf m gl B
103	113402.93	296654.08	skelaf m gl J
104	113368.17	296643.44	skelaf m J
105	113343.29	296635.82	skelaf m gl B
106	113336.71	296657.34	skelaf m gl B
107	113330.13	296678.85	skelaf m gl B
108	113355.01	296686.45	skelaf m J
1280200125	113285.94	296700.24	mv-fikspunkt
1280200126	113324.35	296574.61	mv-fikspunkt

©1280200125

Ejerlav: Sønderkov Hgd., Folding

Kommune: Brørup

Opmålt i: jul. 06

Målforshold: 1: 1000

Lsp. j. nr.: 3067952


Leif Jørgensen  
landinspektør

Signaturforklaring:

- B ○ : Betonskelpæl
- J ○ : Jernrør med skeltegn
- P ○ : Plade eller bolt med skeltegn
- : (empty circle)
- K ○ : Kan ikke afmærkes p.g.a. belægn.
- — — : Blindt skel, der ikke bortfalder
- H ○ : Bygningshjørne
- M ○ : Murhjørne

Andre signaturer:  
Se DS 104 og 198

Mål eller koordinater, der kun er til brug ved indlægningen på matrikelkortet, er angivet med klamme.  
Mål eller koordinater, der er overført fra en tidligere sag, der er indsendt til Kort- og Matrikelstyrelsen, er mærket med Gl.

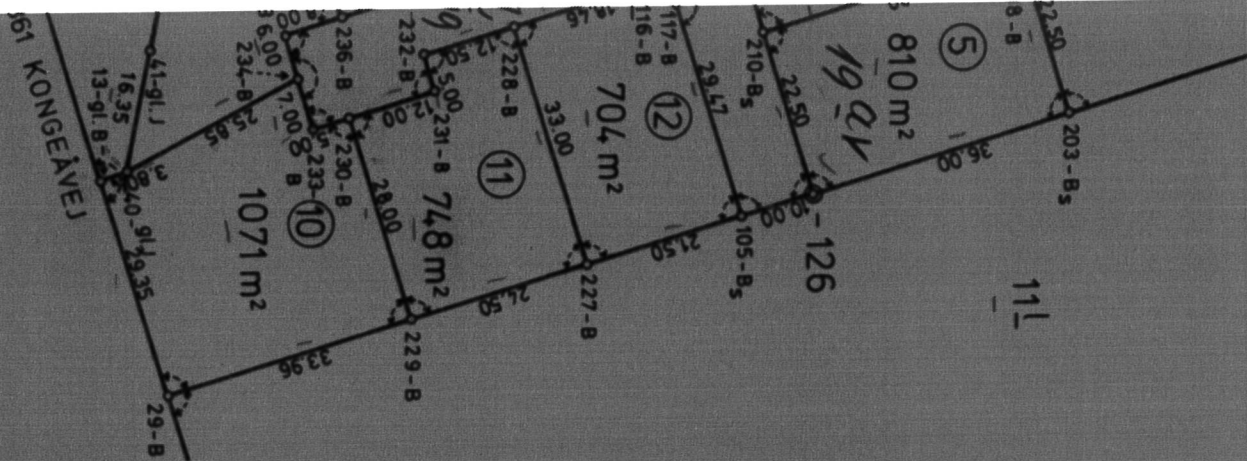

021

\*\*\*\*\*

PUNKTLAGERUDSKRIFT

PKTNR.	Y	X	PKTNR.	Y	X
• 77	113382.59	296700.16	14	113207.04	296649.80
13	113229.39	296576.32	32	113467.14	296618.30
29	113238.10	296548.29	41	113235.97	296593.98
40	113232.83	296577.93	78	113326.96	296683.16
• 75	113389.12	296702.16	81	113295.49	296668.31
79	113318.90	296686.49	94	113307.60	296628.66
93	113312.02	296626.31	96	113314.36	296618.65
95	113312.01	296614.23	116	113302.02	296602.33
105	113314.57	296571.66	118	113301.55	296614.26
117	113305.96	296599.84	129	113285.34	296667.30
119	113299.68	296609.98	157	113277.49	296692.97
130	113248.44	296656.02	208	113351.98	296606.63
203	113358.56	296585.11	210	113317.55	296596.11
209	113345.40	296628.15	218	113329.92	296678.83
217	113302.07	296646.79	220	113343.07	296635.80
219	113336.49	296657.32	228	113284.36	296596.94
227	113294.01	296565.38	230	113262.40	296584.99
229	113270.58	296558.22	232	113272.41	296593.28
231	113273.87	296588.50	234	113255.57	296590.23
233	113257.61	296583.53	236	113261.46	296598.31
235	113253.81	296595.97	238	113292.35	296644.35
237	113282.50	296604.74	240	113251.23	296631.78
239	113272.27	296638.21	1280201	113244.38	296516.78
242	113243.07	296629.28	1280215	113285.73	296700.23
1280202	113185.91	296708.05			
12802126	113324.13	296574.59			

C


Skelpunkt afmærket m  
 B o Betonskelpæl  
 J o Jernrør med skelteg  
 S o Sten med skeltegn  
 T o Træpæl med indbra

**Signaturforklaring**

Skel, der findes i marken  
 --- Blinde skel, der ikke bortfalder  
 Særlige signaturer se D. S. 198 (Febr. 1940)

Filspunkt afmærket med:  
 O Betonblok og drænrør  
 J Jernrør  
 Bipunkt afmærket med:  
 B o Betonblok  
 D o Drænrør

x = 296800  
 y = 113300

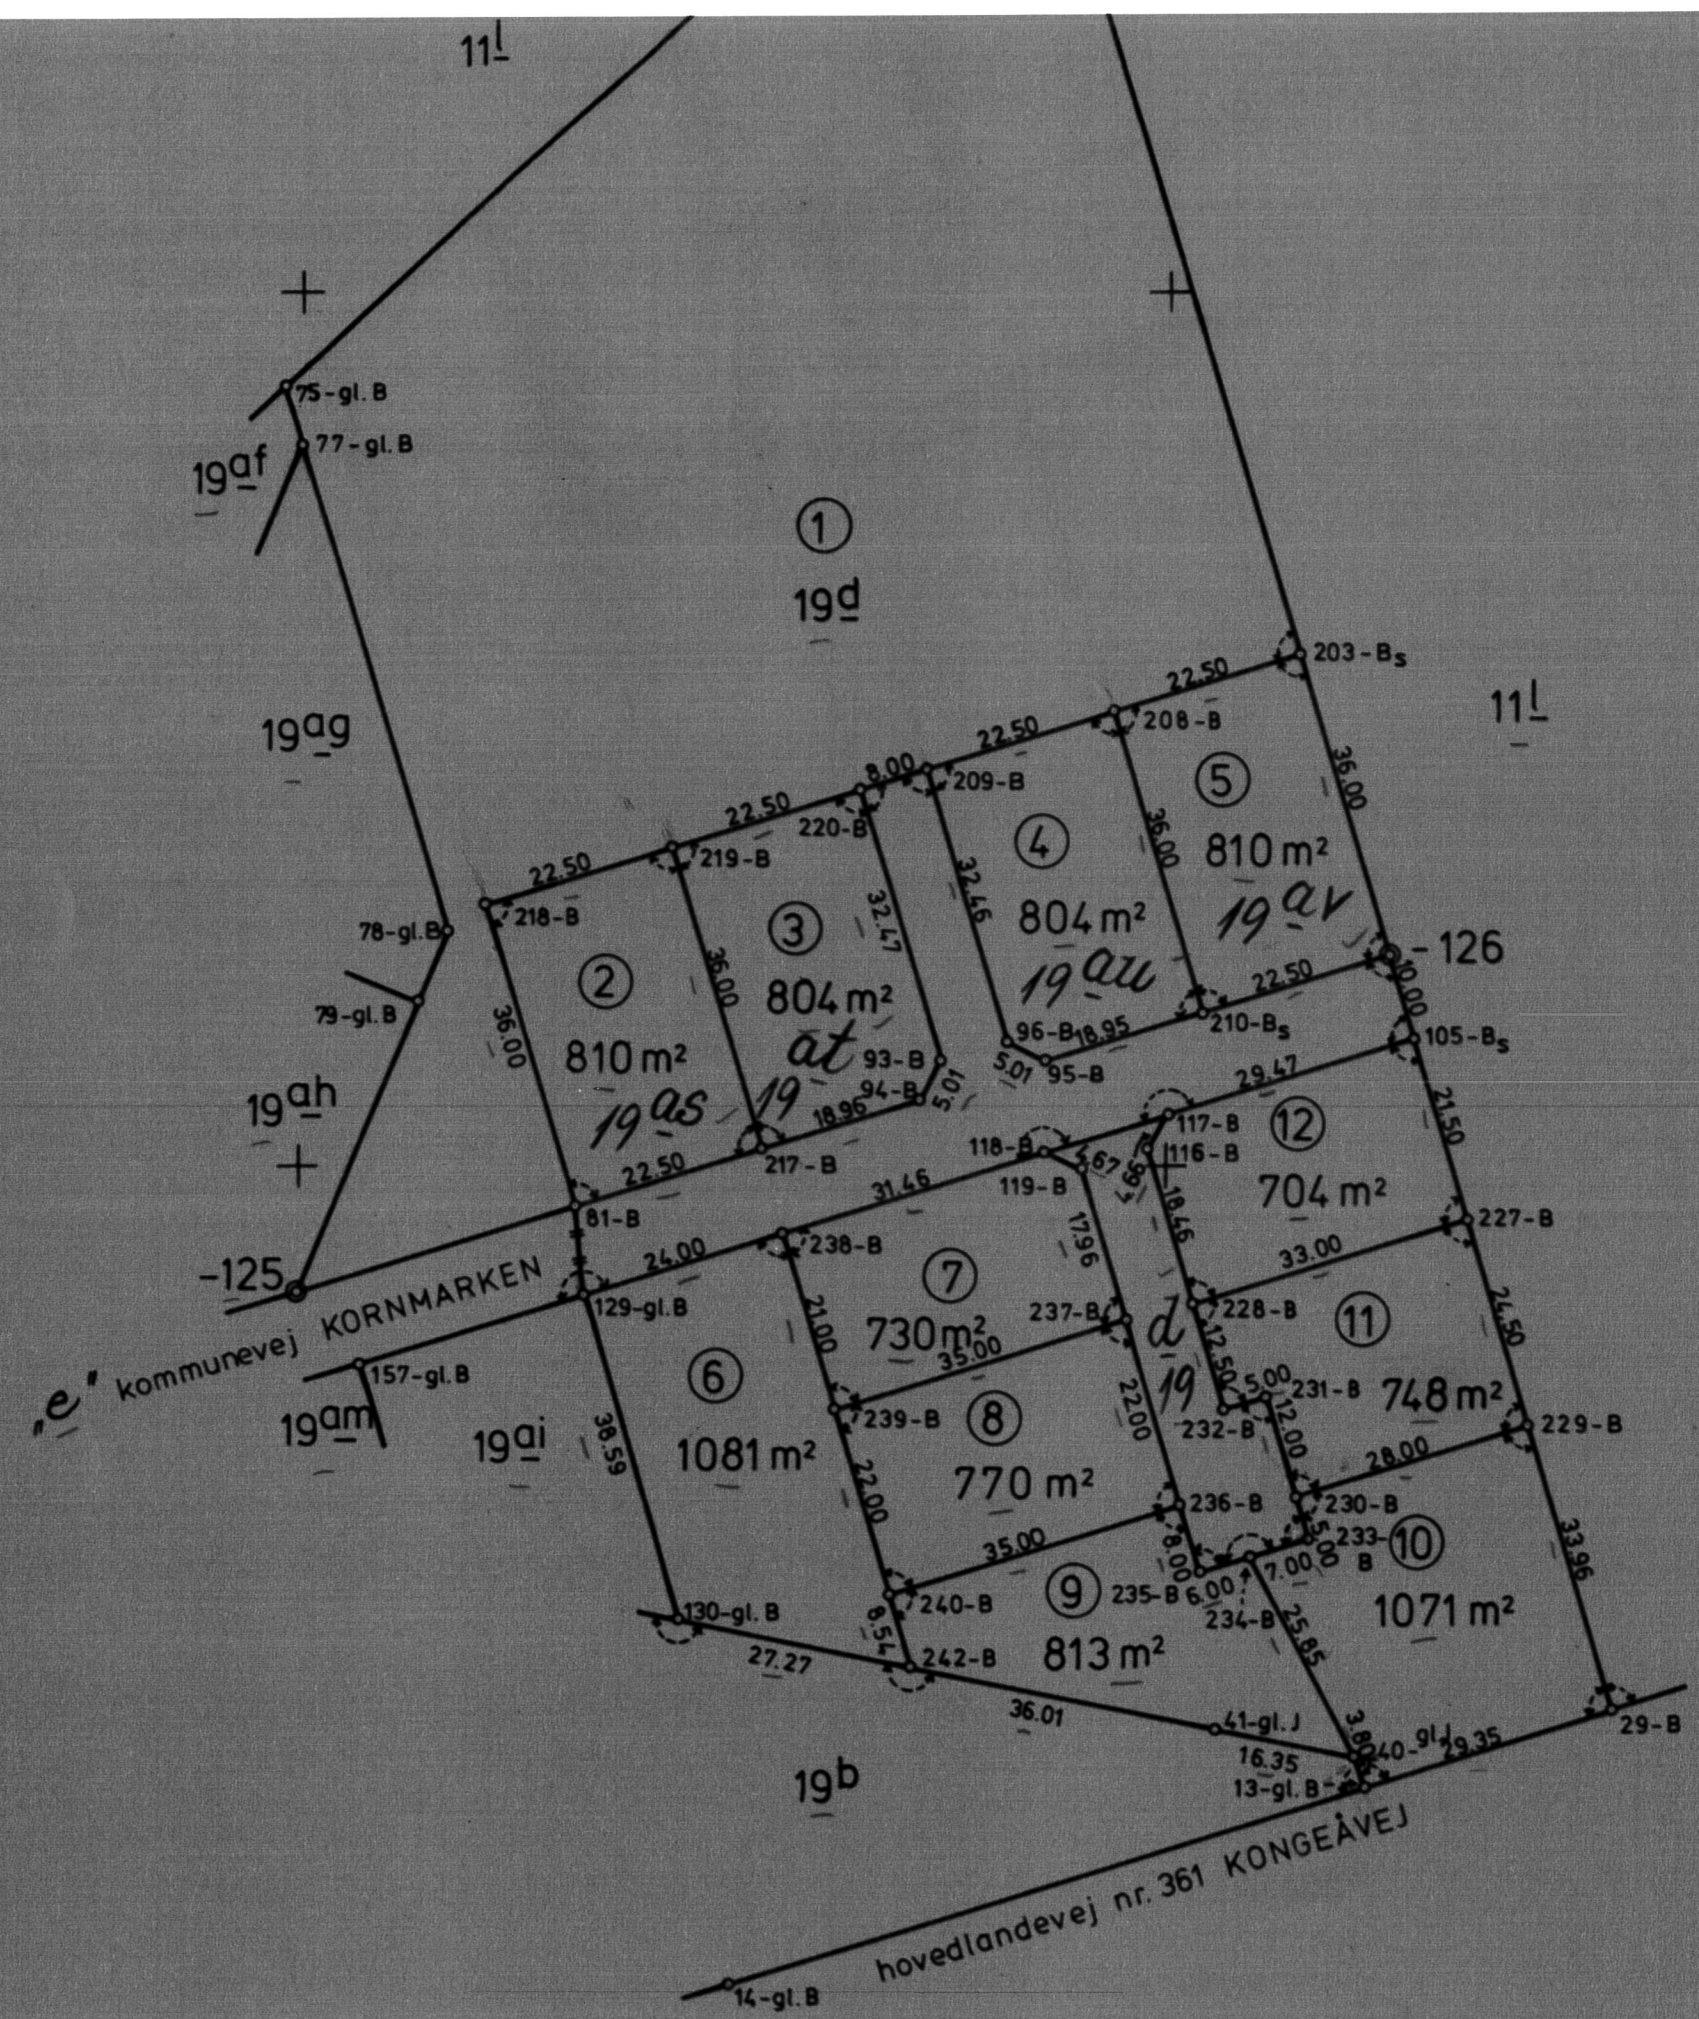

Ejerlav: SØNDRSKOV HGD., FOLDING  
 Kommune: Brørup

Opmålt i nov. 1984 af

Målforshold: 1:1000

Jr. nr. 794048 / 7761C

*Hilf Jørgensen*  
 Landinspektør

Copyright Den danske Landinspektørforening 2485/51670

312 Måleblad. Imperial film 3 mil. ©-022 fortegn.