


OPMÅLINGSDIAGRAM
128 04

M*LEBLAD
56

IFØLGE LOV NR. 137 AF 7. MARTS 1990 * 45 ER DEN, SOM FLYTTER, BORTTAGER ELLER *DEL*GGER ET KENDELIGT SKELMÆRKE ELLER ET VARIET MÆRKE FOR OPMÅLING, PFLIGTIG AT BETALE UDGIFTERNE VED DETS GENÅNDRINGELSE, OG KAN IDÆMMES ØDE, JFR. * 46.

X = 302700
Y = 118400

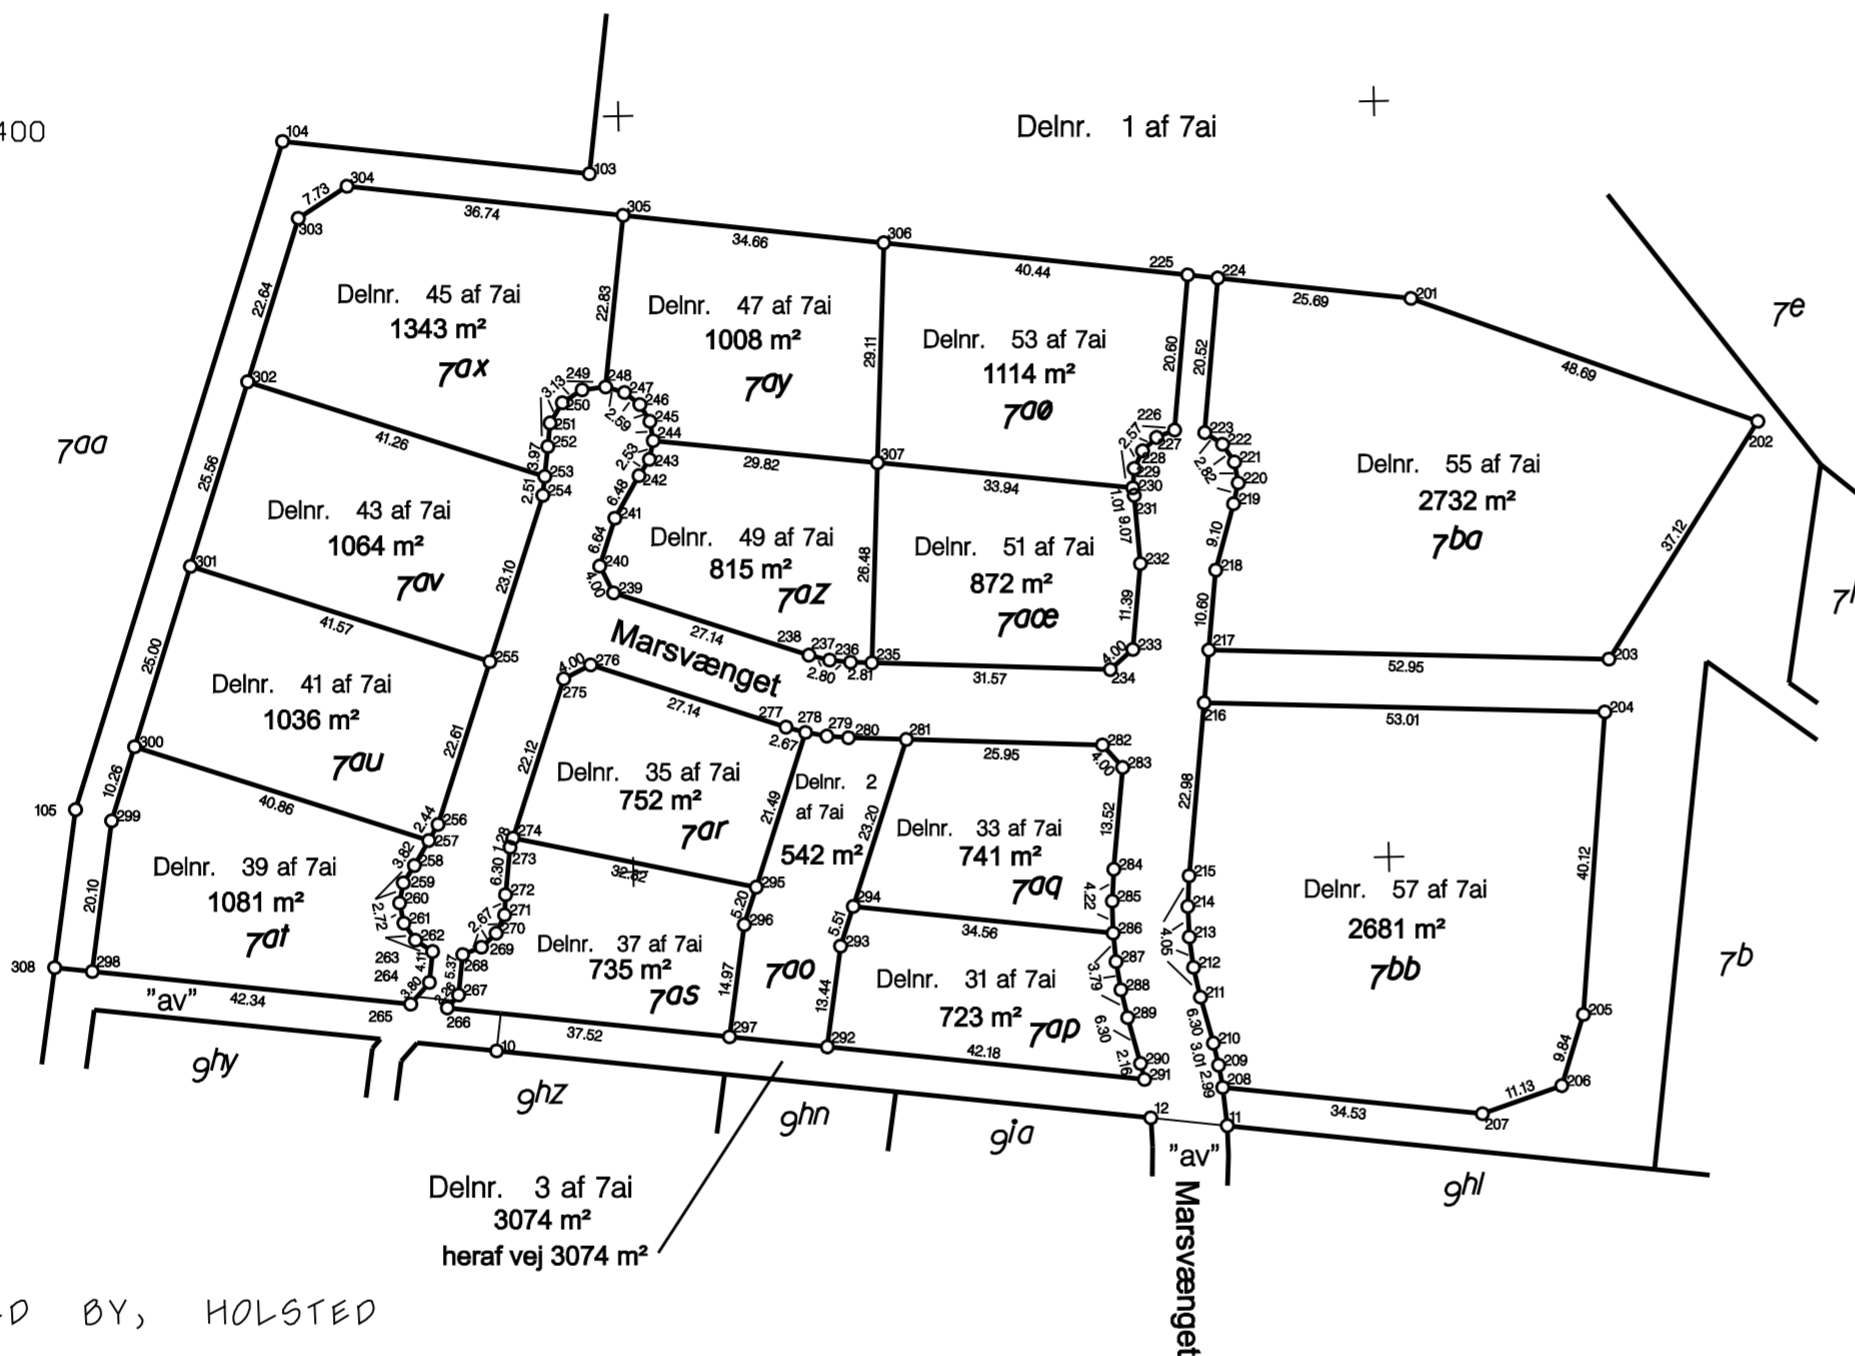

X = 302400
Y = 118400

Koordinatliste fra 3119270.pkt
System S34J (GPSnet.dk)

Pkt	Y	X	Beskrivelse
10	118276.68	302618.53	skelafm gl B
11	118264.86	302522.09	skel - gl m*1
12	118266.10	302532.19	skelafm gl J
103	118392.47	302603.95	skelafm gl J
104	118397.56	302644.46	skelafm gl J
105	118309.71	302673.60	skelafm gl J
201	118373.82	302495.63	skelafm J
202	118356.65	302450.07	skelafm J
203	118325.58	302470.39	skelafm J
204	118318.80	302471.07	skelafm J
205	118278.64	302474.69	skelafm J
206	118269.28	302477.75	skelafm J
207	118265.77	302488.32	skelafm J
208	118269.94	302522.59	skelafm J
209	118272.89	302523.08	skelafm J
210	118275.83	302523.72	skelafm J
211	118281.93	302525.30	skelafm J
212	118285.90	302526.14	skelafm J
213	118289.92	302526.62	skelafm J
214	118293.97	302526.74	skelafm J
215	118298.02	302526.49	skelafm J
216	118320.87	302524.04	skelafm J
217	118327.85	302523.29	skelafm J
218	118338.38	302522.16	skelafm J
219	118347.12	302519.63	skelafm J
220	118349.86	302518.95	skelafm J
221	118352.65	302519.40	skelafm J
222	118355.03	302520.92	skelafm J
223	118356.61	302523.25	skelafm J
224	118377.02	302521.11	skelafm J
225	118377.52	302525.08	skelafm J
226	118357.03	302527.23	skelafm J
227	118356.10	302529.63	skelafm J
228	118354.36	302531.53	skelafm J
229	118352.06	302532.67	skelafm J
230	118349.49	302532.91	skelafm J
231	118348.49	302532.74	skelafm J
232	118339.45	302532.10	skelafm J
233	118328.12	302533.32	skelafm J
234	118325.52	302536.35	skelafm J
235	118327.04	302567.88	skelafm J
236	118327.17	302570.69	skelafm J
237	118327.50	302573.47	skelafm J
238	118328.21	302576.18	skelafm J
239	118336.96	302601.87	skelafm J
240	118340.55	302603.63	skelafm J
241	118346.84	302601.49	skelafm J
242	118352.41	302598.19	skelafm J
243	118354.52	302596.78	skelafm J
244	118356.99	302596.23	skelafm J
245	118359.56	302596.60	skelafm J
246	118361.81	302597.88	skelafm J
247	118363.44	302599.90	skelafm J
248	118364.23	302602.37	skelafm J
249	118363.90	302605.48	skelafm J
250	118362.25	302608.15	skelafm J

Pkt	Y	X	Beskrivelse
251	118359.61	302609.82	skelafm J
252	118356.49	302610.17	skelafm J
253	118352.55	302610.66	skelafm J
254	118350.06	302610.96	skelafm J
255	118328.20	302618.40	skelafm J
256	118306.79	302625.69	skelafm J
257	118304.70	302626.95	skelafm J
258	118301.43	302628.92	skelafm J
259	118299.16	302630.44	skelafm J
260	118296.50	302630.98	skelafm J
261	118293.83	302630.47	skelafm J
262	118291.55	302628.98	skelafm J
263	118290.00	302626.74	skelafm J
264	118285.92	302627.24	skelafm J
265	118283.09	302629.78	skelafm J
266	118282.50	302624.94	skelafm J
267	118284.18	302623.43	skelafm J
268	118289.51	302622.77	skelafm J
269	118290.45	302620.27	skelafm J
270	118292.25	302618.29	skelafm J
271	118294.66	302617.13	skelafm J
272	118297.33	302616.95	skelafm J
273	118303.58	302616.22	skelafm J
274	118304.79	302615.81	skelafm J
275	118325.73	302608.68	skelafm J
276	118327.49	302605.09	skelafm J
277	118318.75	302579.40	skelafm J
278	118318.00	302576.84	skelafm J
279	118317.46	302574.03	skelafm J
280	118317.18	302571.17	skelafm J
281	118316.81	302563.51	skelafm J
282	118315.56	302537.59	skelafm J
283	118312.52	302534.99	skelafm J
284	118299.09	302536.43	skelafm J
285	118294.87	302536.72	skelafm J
286	118290.65	302536.68	skelafm J
287	118286.87	302536.37	skelafm J
288	118283.12	302535.81	skelafm J
289	118279.42	302534.98	skelafm J
290	118273.32	302533.40	skelafm J
291	118271.21	302532.92	skelafm J
292	118276.34	302574.79	skelafm J
293	118289.63	302572.77	skelafm J
294	118294.85	302570.99	skelafm J
295	118297.66	302583.77	skelafm J
296	118292.73	302585.45	skelafm J
297	118277.93	302587.70	skelafm J
298	118288.25	302671.81	skelafm J
299	118308.13	302668.86	skelafm J
300	118317.87	302665.63	skelafm J
301	118341.59	302657.76	skelafm J
302	118365.85	302649.71	skelafm J
303	118387.34	302642.58	skelafm J
304	118391.46	302636.04	skelafm J
305	118386.88	302599.59	skelafm J
306	118382.56	302565.21	skelafm J
307	118353.49	302566.61	skelafm J
308	118288.86	302676.78	skelafm J

X = 302400
Y = 118200

EJERLAVSDR. HOLSTED BY, HOLSTED

KOMMUNE: VEJEN
OPMÅLT 1: NOVEMBER 2011
MÅLFORHOLD: 1:1000
LSP. J. NR. 3419270

LARS BENDTSEN
LANDINSPEKTØR

SIGNATURFORKLARING:
Ø : ØTONGKELP
J : JERNRØR MED SKELTEGN
P : PLADE ELLER ØLTH MED SKELTEGN
K : KAN IKKE AFMÆRKE P.G.A. ØELØGN.
Ø : ØBLINDT SKEL, DER IKKE BORTFALDER
Ø : ØBYGNINGSHJØRNE
Ø : ØMURHØRNE
ANDRE SIGNATURER
SE DS 104 OG 198

MØL ELLER KOORDINATER, DER KUN ER TIL BRUG VED INDLØGNINGEN PØ MATRIKELKØRTET, ER ANGVET MED KLAMME.
MØL ELLER KOORDINATER, DER ER ØVERFØRT FRA EN TIDLØGERE SØG, DER ER INDLØNDT TIL KØRT- OG MATRIKELSTYRELSEN, ER MØRKET MED ØL.

LEØ-PA/RØA
Land Syd I/S, Ådalen 13 A, 6600 Vejen, TLF. 75363522, Email: vejen@landsyd.dk