


KOORDINATLISTE - system S34J

Nr	Y	X	BEMERKNING	Nr	Y	X	BEMERKNING
100	119901,14	302451,15	gl. jernrør	174	119949,23	302493,09	jernrør
101	119949,71	302446,35	gl. jernrør	175	119957,99	302496,91	jernrør
102	119967,48	302445,68	gl. jernrør	176	119968,44	302492,80	jernrør
135	120004,63	302445,52	gl. jernrør	177	119974,93	302490,49	jernrør
150	120048,48	302516,84	gl. betonpæl	178	119984,46	302487,45	jernrør
153	120024,42	302488,96	jernrør	179	119994,09	302484,77	jernrør
154	120013,26	302490,72	gl. betonpæl	180	120003,82	302482,45	jernrør
155	120018,40	302520,30	gl. betonpæl	181	119990,19	302447,64	jernrør
156	120013,63	302480,51	gl. betonpæl	182	119963,98	302450,40	jernrør
157	120023,19	302479,07	gl. betonpæl	183	119933,16	302460,74	jernrør
158	120022,71	302446,38	gl. betonpæl	184	119930,09	302462,43	jernrør
159	120052,21	302446,29	gl. betonpæl	185	119910,69	302473,09	jernrør
160	120052,67	302476,54	gl. betonpæl	186	119915,19	302512,83	jernrør
163	120005,95	302492,23	jernrør	187	119918,95	302546,12	jernrør
164	119996,59	302494,45	jernrør	188	119951,64	302541,29	jernrør
165	119987,32	302497,03	jernrør	189	119957,57	302540,42	jernrør
166	119978,07	302499,98	jernrør	190	119988,10	302530,32	jernrør
167	119971,95	302502,17	jernrør	620	120020,28	302504,49	bygningshjørne
168	119961,64	302506,22	jernrør	621	120035,96	302490,07	bygningshjørne
169	119951,47	302511,07	jernrør	623	120035,93	302457,26	bygningshjørne
170	119946,05	302513,65	jernrør	625	120040,37	302473,87	bygningshjørne
171	119942,49	302506,49	jernrør	633	120028,14	302495,69	bygningshjørne
172	119938,49	302498,43	jernrør	634	120044,34	302489,56	bygningshjørne
173	119946,10	302494,64	jernrør	635	120048,29	302473,88	bygningshjørne

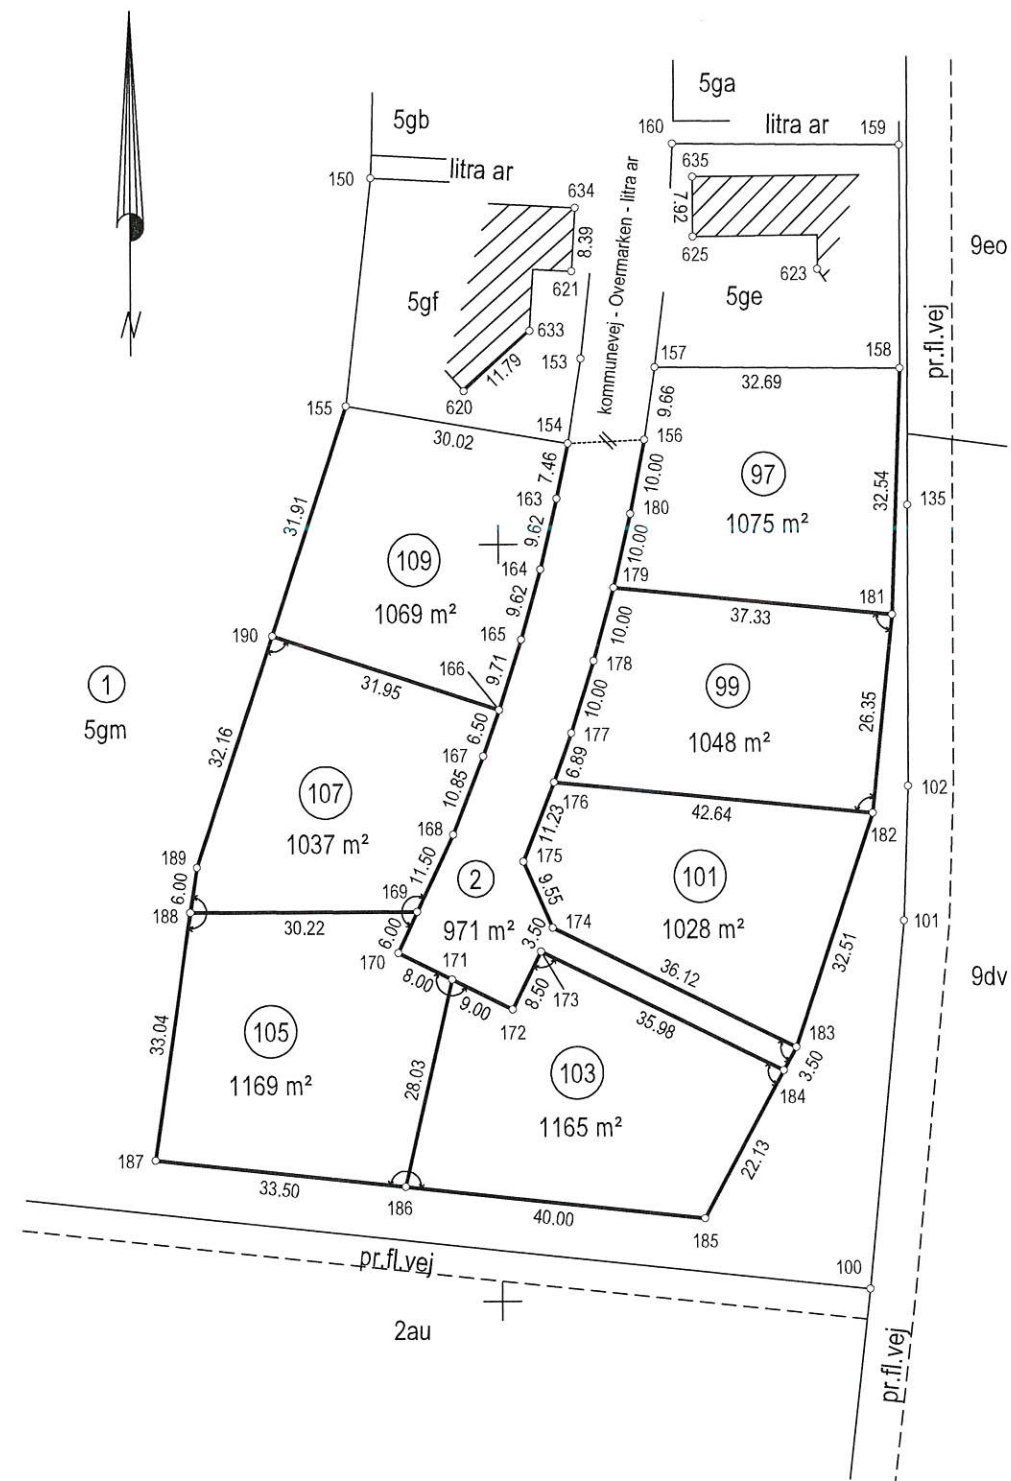

MATR.NR. 5gm

Ejerlav: Sdr. Holsted By, Holsted

Kommune: Vejen Kommune

Opmålt i: juni 2022

Målforhold: 1: 1000

Landinspektør j.nr.: 3221391

Peter Dahl
Peter Hvid Sørensen Dahl

Landinspektør

Dato: 30. juni 2022

LandSyd I/S

Ådalen 13 A
DK 6600 Vejen
TLF. 75363522
MAIL: Vejen@landsyd.dk

Signaturforklaring

- - - - - : Blindt skel, der ikke bortfalder

Mål eller koordinater, der kun er til brug ved indlægningen på matrikelkortet, er angivet med klamme.

Mål eller koordinater, der er overført fra en sag, der tidligere er indsendt til Geodatastyrelsen, er mærket med GL.

Andre signaturer:

Se DS 104 og 198