


Ifølge lovbekendtgørelse nr. 769 af 07/06/2018 er den, som flytter, borttager, beskadiger eller odelægger et kendetilgt skelmærke eller et varigt mærke for opmåling, pligtig til at betale udgifterne ved dets genanbringelse, og kan idømmes bøde, jf. § 48.

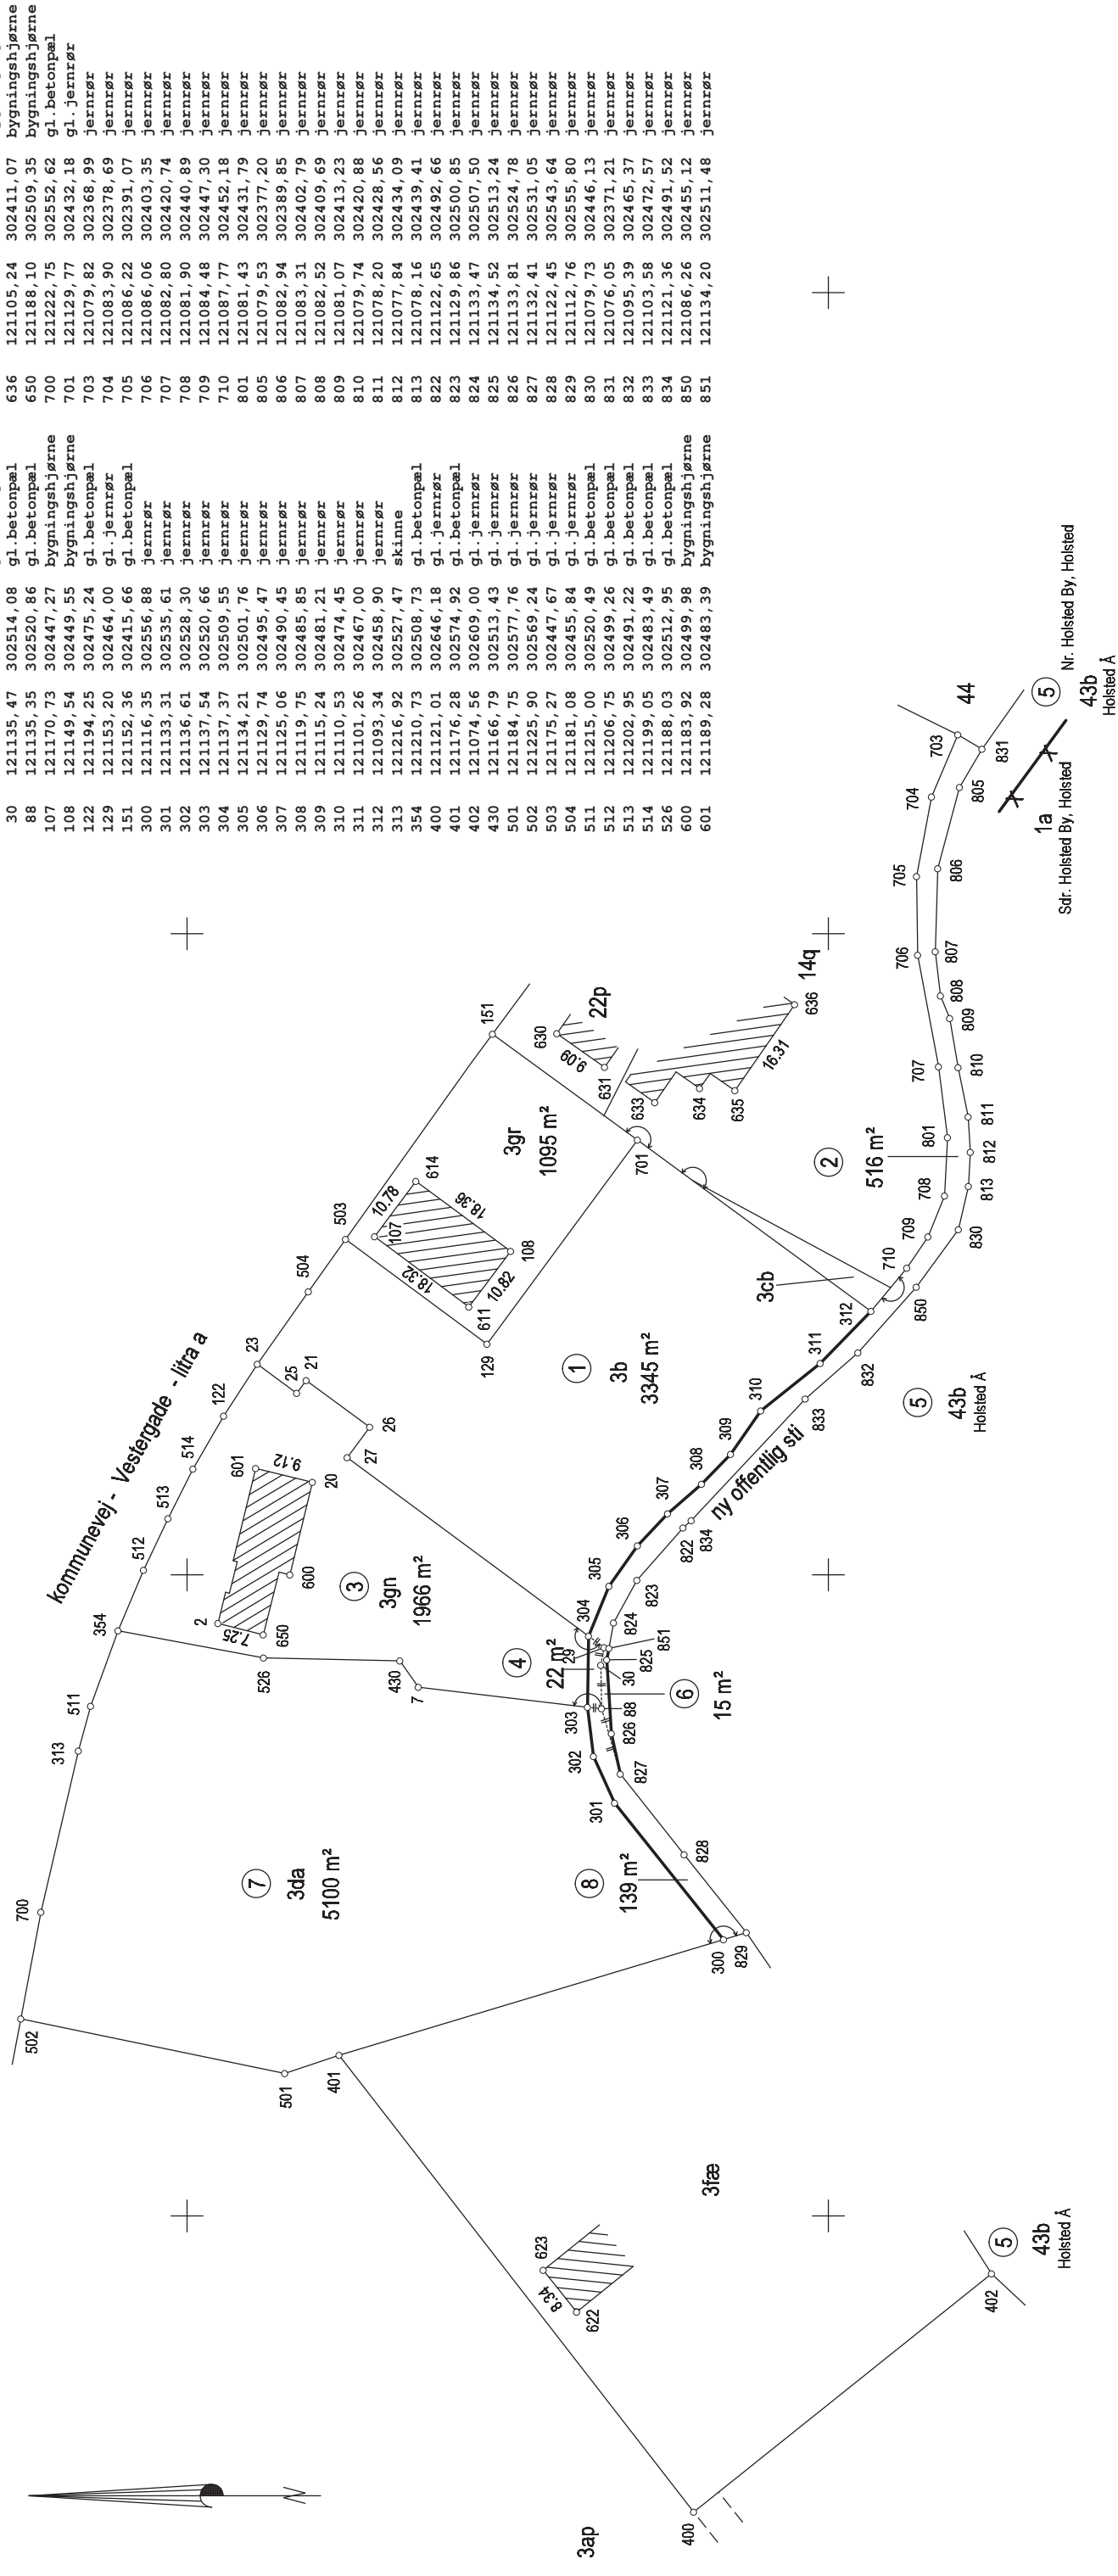

Offentlig sti langs Holsted Å

Ejerlav: Nr. Holsted By, Holsted
 Kommune: Vejen Kommune
 Opmålt i: april 2024
 Målforhold: 1: 1000
 Landinspektør j.nr.: 3241726

Peter Dahl
 Peter Hvid Sørensen Dahl
 Landinspektør

Dato: 30. april 2024

LandSyd I/S
 Ådalen 13 A
 DK 6600 Vejen
 TLF. 75363522
 MAIL: Vejen@landsyd.dk

Signaturforklaring

--- : Blindt skel, der ikke bortfalder

Mål eller koordinater, der kun er til brug ved indlægnen på matrikelkortet, er angivet med klamme.

Mål eller koordinater, der er overført fra en sag, der tidligere er indsendt til Geodatastyrelsen, er mærket med GL.

Andre signaturer:
 Se DS 104 og 198

KOORDINATLISTE - system S34J

Nr	Y	X	BEMERKNING	Nr	Y	X	BEMERKNING
2	121195,14	302507,57	bygningshjørne	611	121156,03	302458,20	bygningshjørne
7	121163,92	302517,52	gl. betonpæl	614	121164,29	302438,62	bygningshjørne
20	121180,42	302485,55	bygningshjørne	622	121139,23	302614,96	bygningshjørne
21	121181,40	302469,66	gl. betonpæl	623	121144,46	302608,47	bygningshjørne
23	121189,03	302467,15	gl. betonpæl	630	121142,32	302415,60	bygningshjørne
25	121182,89	302471,68	gl. betonpæl	631	121134,88	302420,82	bygningshjørne
26	121171,51	302476,98	gl. betonpæl	633	121127,05	302426,32	bygningshjørne
27	121175,00	302481,70	gl. betonpæl	634	121120,04	302424,15	bygningshjørne
29	121134,96	302511,33	gl. betonpæl	635	121114,54	302424,47	bygningshjørne
30	121135,47	302514,08	gl. betonpæl	636	121105,24	302411,07	bygningshjørne
88	121135,35	302520,86	gl. betonpæl	650	121188,10	302509,35	bygningshjørne
107	121170,73	302447,27	bygningshjørne	700	121222,75	302552,62	gl. betonpæl
122	121194,25	302475,24	gl. betonpæl	703	121079,82	302368,99	Jernrør
129	121153,20	302464,00	gl. betonpæl	704	121083,90	302378,69	Jernrør
151	121152,36	302415,66	gl. betonpæl	705	121086,22	302391,07	Jernrør
300	121116,35	302556,88	Jernrør	706	121086,06	302403,35	Jernrør
301	121133,31	302535,61	Jernrør	707	121082,80	302420,74	Jernrør
302	121136,61	302528,30	Jernrør	708	121081,90	302420,89	Jernrør
303	121137,54	302520,66	Jernrør	709	121084,48	302447,30	Jernrør
304	121137,37	302509,55	Jernrør	710	121087,77	302452,18	Jernrør
305	121134,21	302501,76	Jernrør	801	121081,43	302431,79	Jernrør
306	121129,74	302495,47	Jernrør	805	121079,53	302377,20	Jernrør
307	121125,06	302490,45	Jernrør	806	121082,94	302389,85	Jernrør
308	121119,75	302485,85	Jernrør	807	121083,31	302402,79	Jernrør
309	121115,24	302481,21	Jernrør	808	121082,52	302409,69	Jernrør
310	121110,53	302474,45	Jernrør	809	121081,07	302413,23	Jernrør
311	121101,26	302467,00	Jernrør	810	121079,74	302420,88	Jernrør
312	121216,92	302527,47	skinne	811	121078,20	302428,56	Jernrør
313	121210,73	302508,73	gl. betonpæl	812	121077,84	302434,09	Jernrør
354	121210,73	302508,73	gl. betonpæl	813	121078,16	302439,41	Jernrør
400	121121,01	302646,18	gl. Jernrør	822	121122,65	302492,66	Jernrør
401	121176,28	302574,92	gl. betonpæl	823	121129,86	302500,85	Jernrør
402	121074,56	302609,00	gl. Jernrør	824	121133,47	302507,50	Jernrør
430	121166,79	302513,43	gl. Jernrør	825	121134,52	302513,24	Jernrør
501	121184,75	302577,76	gl. Jernrør	826	121133,81	302524,78	Jernrør
502	121225,90	302569,24	gl. Jernrør	827	121132,41	302531,05	Jernrør
503	121175,27	302447,67	gl. Jernrør	828	121122,45	302543,64	Jernrør
504	121181,08	302455,84	gl. Jernrør	829	121121,76	302555,80	Jernrør
511	121215,00	302520,49	gl. betonpæl	830	121079,73	302446,13	Jernrør
512	121206,75	302499,26	gl. betonpæl	831	121076,05	302371,21	Jernrør
513	121202,95	302491,22	gl. betonpæl	832	121095,39	302465,37	Jernrør
514	121199,05	302483,49	gl. betonpæl	833	121103,58	302472,57	Jernrør
526	121188,03	302512,95	gl. betonpæl	834	121121,36	302491,52	Jernrør
600	121183,92	302499,98	bygningshjørne	850	121086,26	302455,12	Jernrør
601	121189,28	302483,39	bygningshjørne	851	121134,20	302511,48	Jernrør