


KOORDINATLISTE - system DKTM1

Nr	E	N	BEMÆRKNING
100	196655,50	1164393,79	gl. jernrør
101	196697,27	1164394,82	jernrør
102	196655,26	1164403,79	gl. jernrør
103	196740,63	1164405,89	jernrør
104	196750,29	1164405,02	jernrør
105	196760,07	1164401,80	jernrør
106	196768,86	1164396,45	jernrør
107	196776,22	1164389,25	jernrør
108	196781,75	1164380,57	jernrør
109	196785,17	1164370,86	jernrør
110	196786,29	1164360,77	jernrør
111	196785,48	1164351,67	jernrør
112	196778,88	1164295,46	jernrør
113	196776,90	1164286,07	jernrør
114	196772,57	1164276,74	jernrør
115	196766,23	1164268,63	jernrør
116	196760,13	1164263,70	jernrør
117	196758,22	1164262,16	jernrør
118	196748,96	1164257,67	jernrør
119	196738,97	1164255,42	jernrør
120	196729,61	1164255,38	jernrør
121	196691,75	1164257,31	jernrør
122	196691,65	1164255,26	jernrør
123	196679,66	1164255,87	jernrør
124	196678,26	1164255,94	jernrør
125	196678,98	1164270,03	jernrør
126	196680,38	1164269,96	jernrør
127	196692,37	1164269,34	jernrør
128	196692,26	1164267,30	jernrør
129	196720,20	1164265,87	jernrør
130	196729,83	1164265,38	jernrør
131	196737,83	1164265,41	jernrør
132	196745,63	1164267,18	jernrør
133	196752,84	1164270,66	jernrør
134	196759,06	1164275,69	jernrør
135	196763,98	1164281,99	jernrør
136	196767,35	1164289,25	jernrør
137	196769,00	1164297,08	jernrør
138	196773,29	1164333,65	jernrør
139	196775,53	1164352,70	jernrør
140	196776,24	1164360,66	jernrør
141	196776,01	1164362,76	jernrør
142	196775,36	1164368,62	jernrør
143	196772,70	1164376,16	jernrør
144	196768,40	1164382,91	jernrør
145	196762,68	1164388,51	jernrør
146	196755,85	1164392,66	jernrør
147	196748,25	1164395,17	jernrør
148	196740,30	1164395,88	jernrør
149	196727,26	1164395,56	jernrør
150	196698,10	1164360,83	jernrør
151	196728,10	1164361,57	jernrør
152	196738,09	1164361,82	jernrør
153	196738,69	1164337,71	jernrør
154	196746,65	1164298,45	jernrør
155	196721,77	1164296,62	jernrør
156	196685,97	1164285,84	jernrør
157	196678,83	1164239,67	jernrør
158	196728,22	1164228,16	jernrør
159	196763,82	1164219,85	jernrør
160	196767,84	1164254,10	jernrør
161	196769,59	1164202,20	jernrør
162	196784,75	1164330,62	jernrør
163	196810,56	1164555,53	jernrør
164	196655,71	1164386,21	bygningshjørne
165	196652,70	1164352,91	bygningshjørne

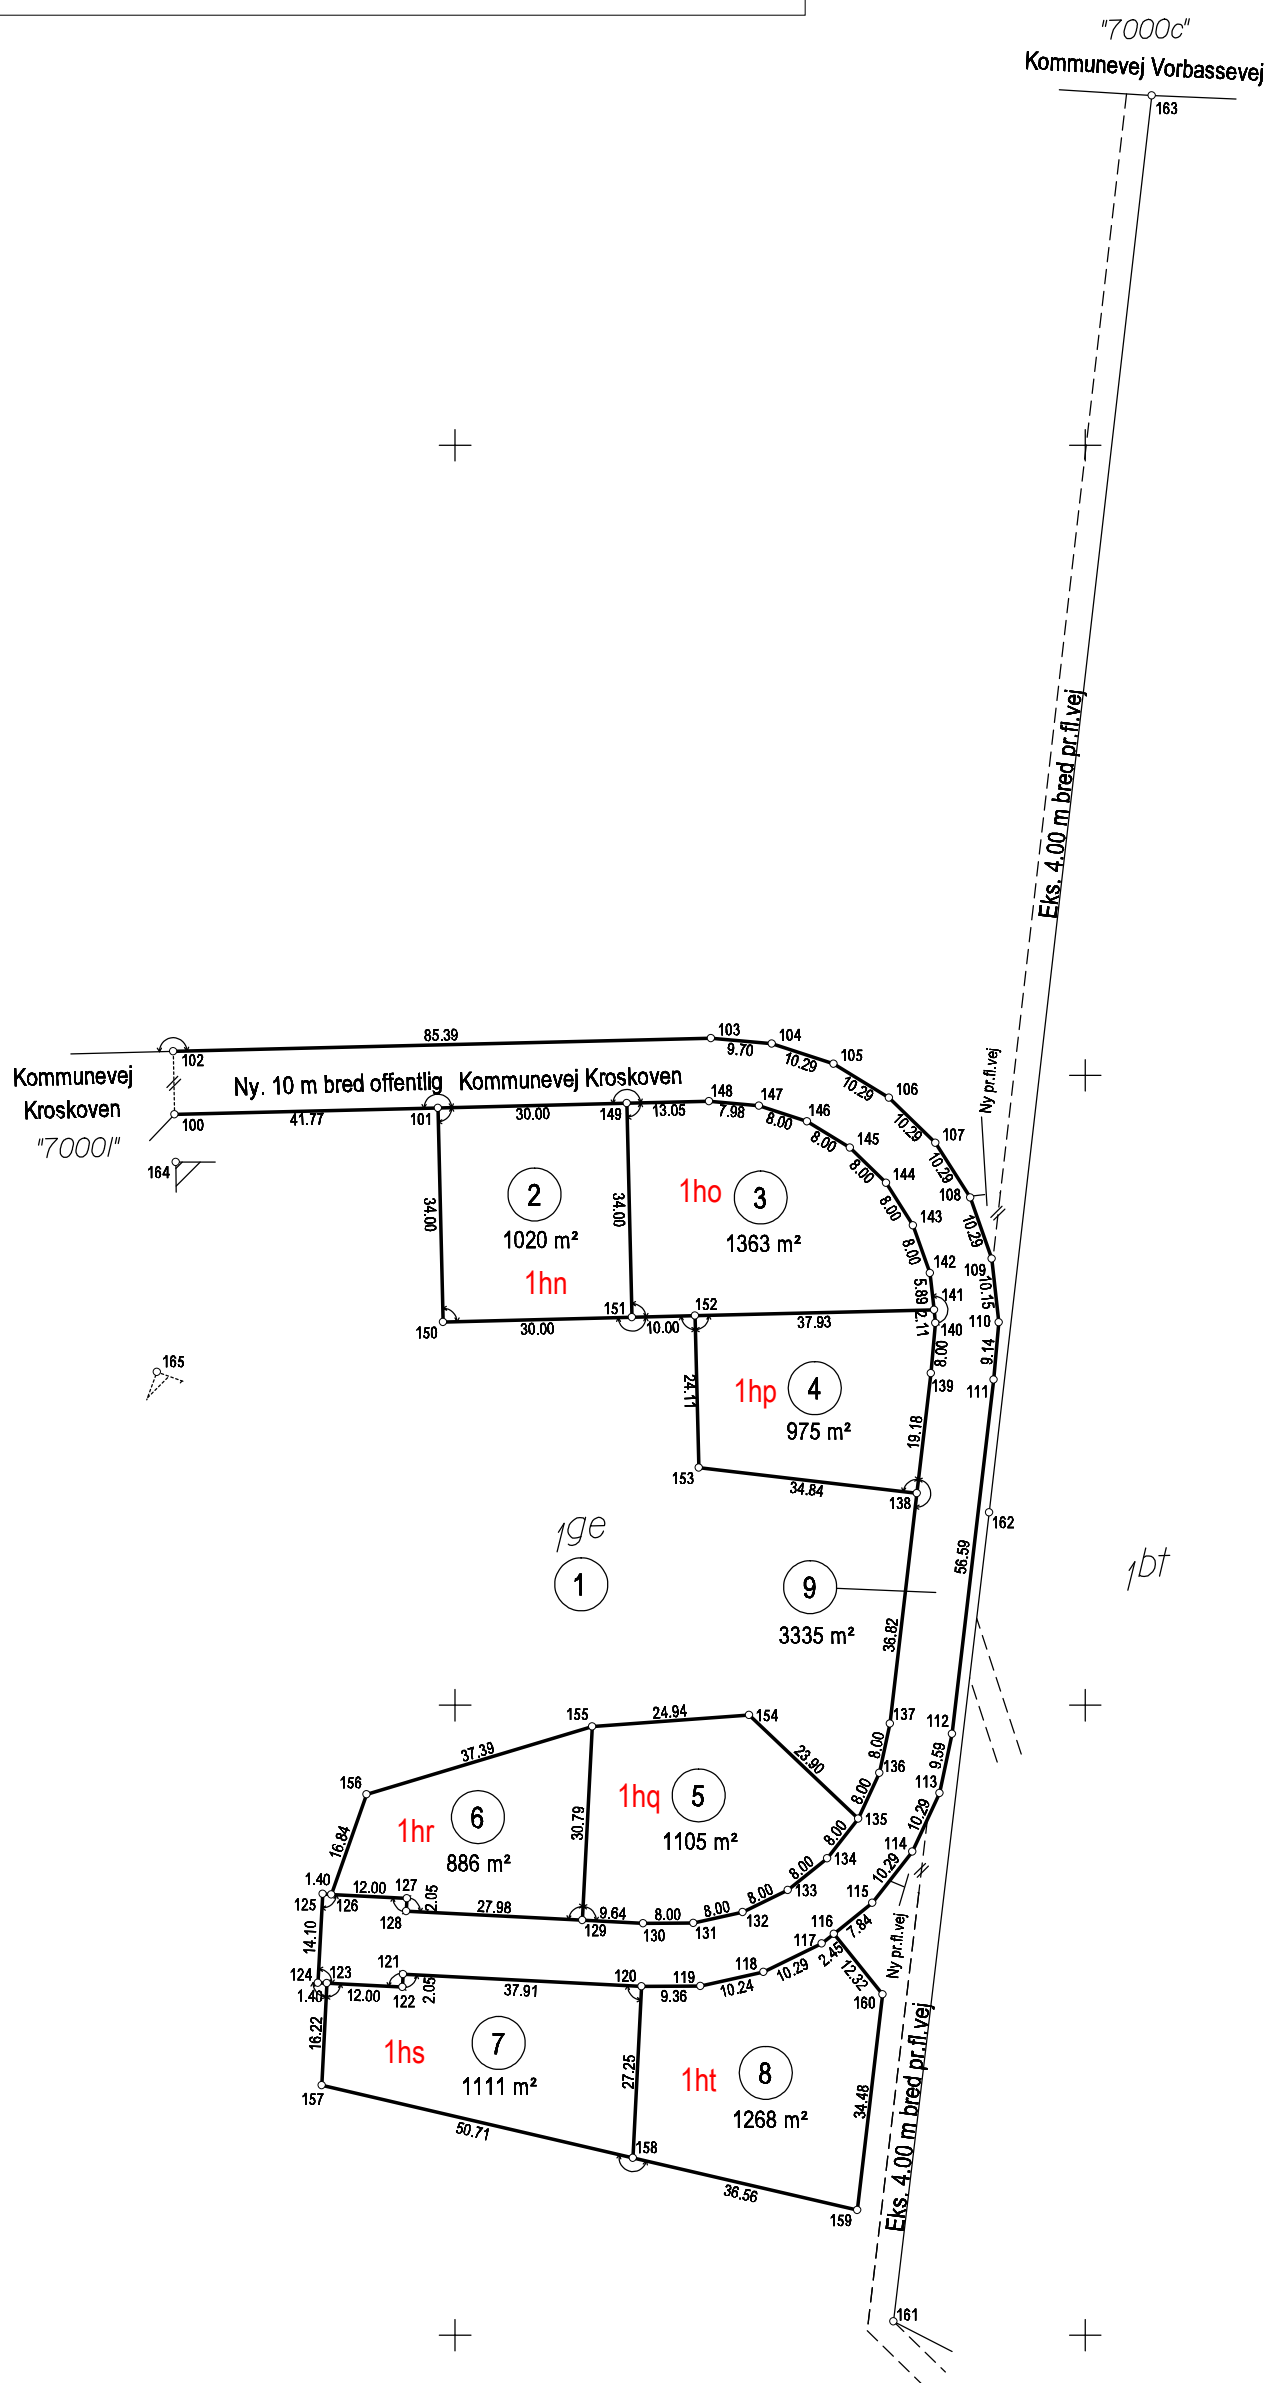

Matr.nr. 1hn, 1ho, 1hp, 1hq, 1hr, 1hs og 1ht Hovborg By, Lindknud

Ejerlav: Hovborg By, Lindknud

Kommune: Vejen Kommune

Målforhold: 1: 1200

Landinspektør j.nr.: 3221469

Dato: 22. maj 2023

Peter Dahl
Peter Hvid Sørensen Dahl
Landinspektør

LandSyd I/S
Ådalen 13 A
DK 6600 Vejen
TLF. 75363522
MAIL: Vejen@landsyd.dk

Signaturforklaring

- - - - - : Blindt skel, der ikke bortfalder

Mål eller koordinater, der kun er til brug ved indlægningen på matrikelkortet, er angivet med klamme.

Mål eller koordinater, der er overført fra en sag, der tidligere er indsendt til Geodatastyrelsen, er mærket med GL.

Andre signaturer:
Se DS 104 og 198