


- Strømpereforede ledninger**
- Kort strømpere
- Strømpereføring
- Kommunale Vejbrønde
- RGN Knude**
- Brønd (standard)
- Uoplyst
- SPV Knude**
- Brønd
- RGN Stik**
- Almindelig ledning
- SPV Stik**
- Almindelig ledning
- RGN Ledning**
- Almindelig ledning
- SPV Ledning**
- Almindelig ledning
- SPV Strømpil
- RGN Strømpil
- Afløbsknude - ukendt**
- Ukendt
- RGN Knude Privat/kommunal**
- Brønd - Skelbrønd
- SPV Knude Privat/kommunal**
- Brønd - Skelbrønd
- Foringsrør
- A** Adresser
- Grænser
- Veje
- Træer
- Brønddæksel
- Nedløbsrist
- Naturområde
- Bygning
- Vej og stednavne**
- Vejnavne-basiskort, 1 - 50.000
- A** Matrnr
- Jordstykke
- Sagsbehandler (Dataforsyningen)**
- Sagsbehandlingskort, 1 - 4.000.000

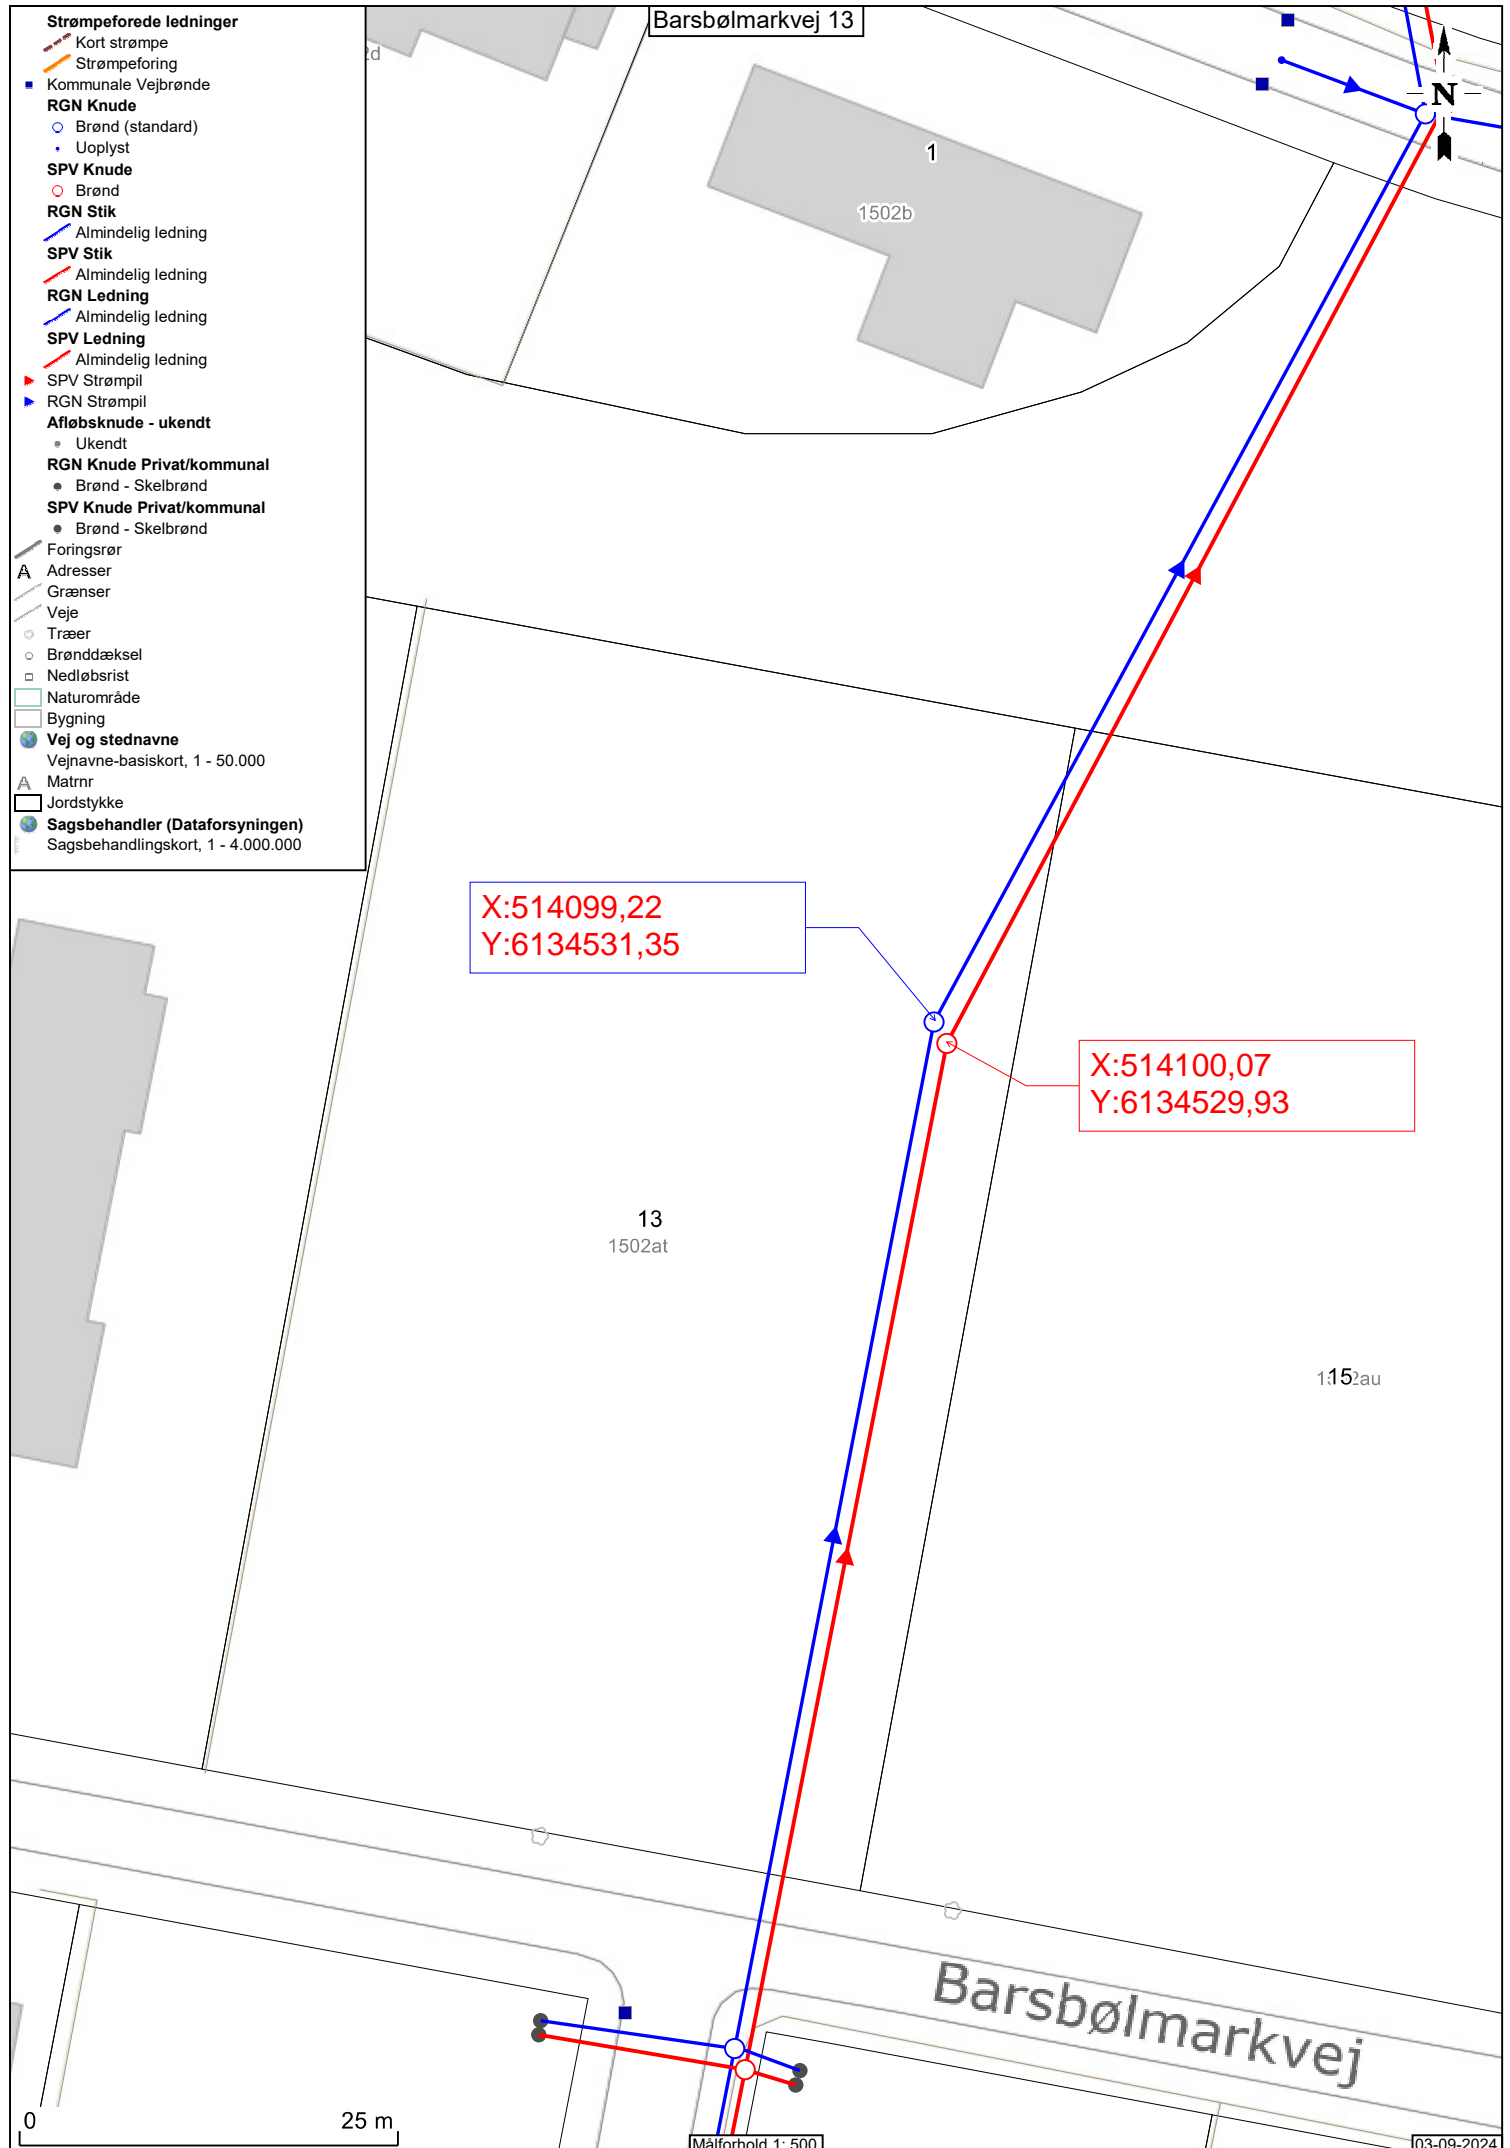

Barsbølmarkvej 13

1502b

13
1502at

1152au

Barsbølmarkvej

X:514099,22
Y:6134531,35

X:514100,07
Y:6134529,93

0 25 m

Målförhold 1: 500

03-09-2024