


Ifølge lov nr. 137 af 7. marts 1980, § 46 er den, som flytter, borttager eller omlægges et kendetegnet skelmærke eller et vægtil mærke for omfælgning, pligtig at betale udgifterne ved dets genanbringelse, og kan idømmes bøde, jfr. § 48.

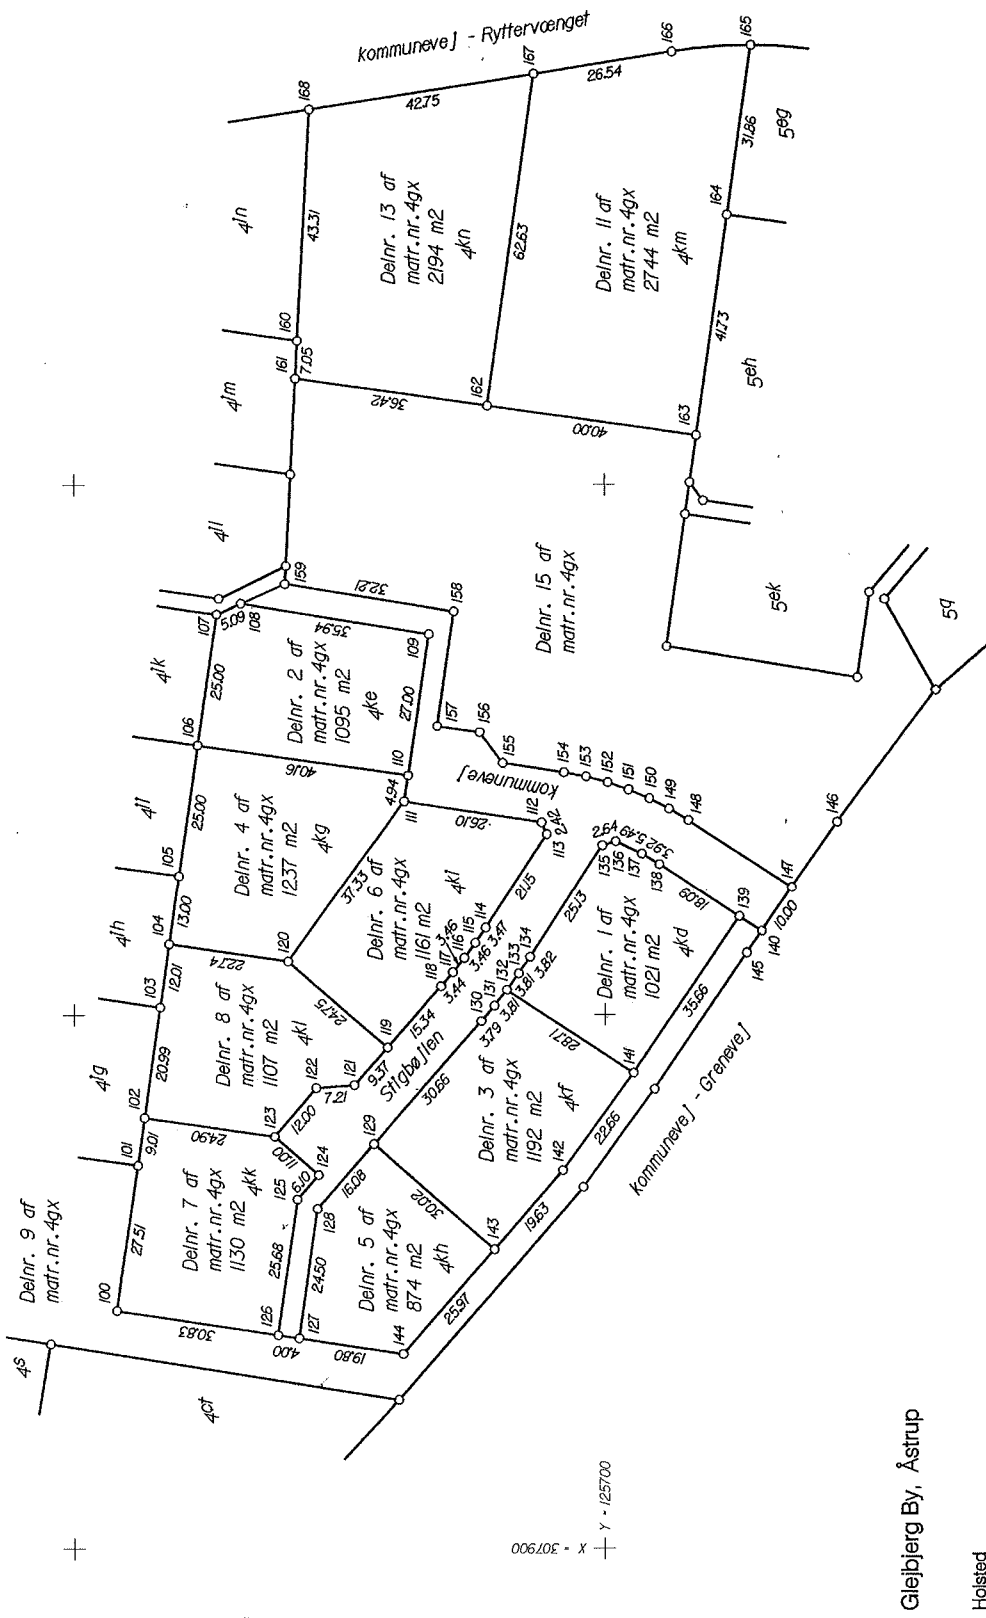

© 290/00000 (Fortegnelse)

X - 307600 Y - 125800

X - 307900 Y - 125700

X - 307700 Y - 125600

© 290/00008 (Fortegnelse)

Ejertav: Glejbjerg By, Åstrup

Kommune: Holsted
 Opmålt i: Jan. 06
 Målførløid: 1: 1000
 Lsp. J. nr.: 3057756

Lail Fogner
 landinspektør

Signaturforklaring:
 B o : Betonskelpejal
 J o : Jernstæbe
 P o : Plac eller bolt med skeltegn
 K o : Kan ikke afmærkes p.g.a. belægn.
 H o : Blindt skel, der ikke bortfalder
 M o : Bygningshjælp
 N o : Nærmjærke

Andre signaturer:
 Se DS 104 og 198

Mål eller koordinater, der kun er til brug ved indlægningen på matrikelkortet, er angivet med klamme. Mål eller koordinater, der er overført fra en tidligere sag, der er indsendt til Kort- og Matrikelstyrelsen, er mærket med Gl.

LBR

LANDINSPEKTØRERNE SYD I/S, Søndermarken 9, 6670 HOLSTED, TLF. 75392811, Email: Holsted@plf.dk