


udlægninger et kendsgjort stikmærke eller et værdigt mæneke for opmåling, tilgængelig at betale udgifterne ved dets genopbringelse, og kan dækkende både jfr. paragraf 48.

1280500231 (Fortegnelse)

1280500005 (Fortegnelse)

1280500208 (Fortegnelse)

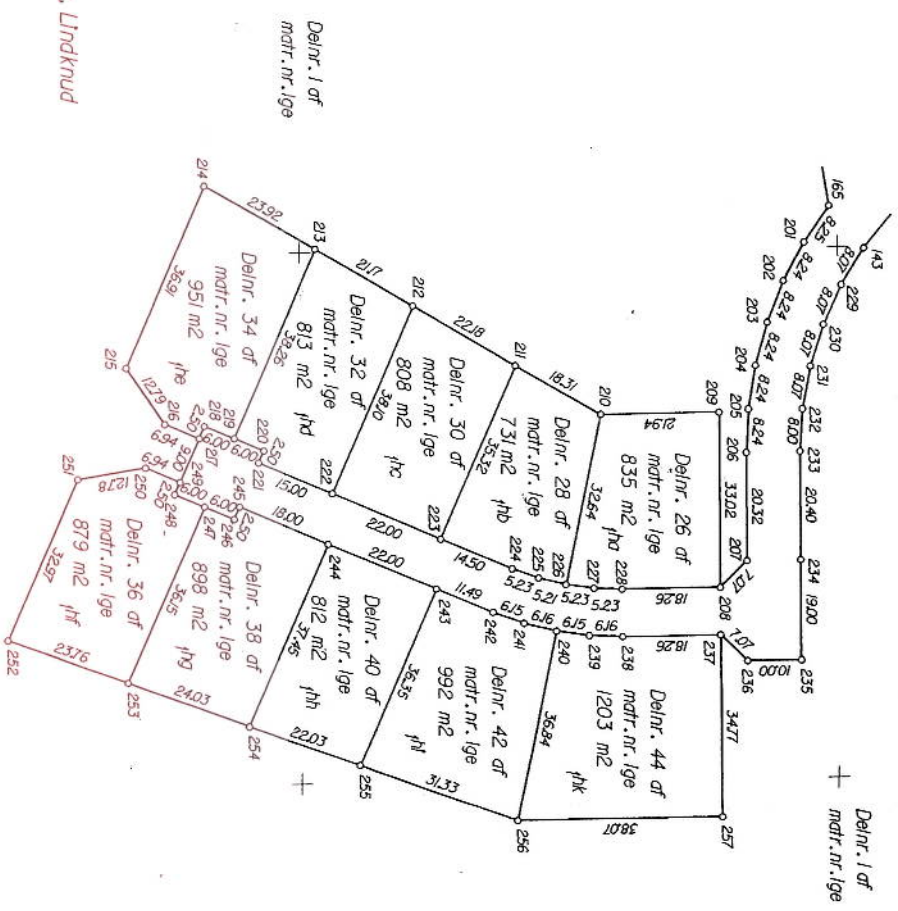

Ejler: **Hovborg By, Lindknud**
 Kommune: **Holstед**
 Opmålt i nov. 2004
 Målestod 1 : 1000
 Lsp. jfr.: 3047689
 /L89

Luis Peters
 Landmetsker

BID o : Betonskelplacet sikret med underjordisk dræner
 BU o : Betonskelplacet sikret med underjordisk jernrør
 J o : Jernrør med skelplacet
 J/D o : Jernrør sikret med underjordisk dræner
 P o : Pæle eller bolt med skelplacet
 T o : Trepass med skelplacet
 S o : Plastskelmærkning sikret underjordisk sende 70 KHz

Andre signaturer:
 SD DS 104 og 198

Koordinatlister fra punkttoedloy 30-47-689 .pnt

Pnt	Y	X	Beskrivelse
143	131304.88	300099.58	skelplacet jernrør
165	131298.41	300107.65	skelplacet g., betonevål
201	131293.76	300100.85	skelplacet jernrør
202	131289.88	300093.58	skelplacet jernrør
203	131286.83	300085.93	skelplacet jernrør
204	131284.63	300077.99	skelplacet jernrør
205	131283.32	300069.86	skelplacet jernrør
206	131282.90	300061.63	skelplacet jernrør
207	131283.00	300041.31	skelplacet betonevål
208	131278.02	300036.29	skelplacet betonevål
209	131277.87	300069.31	skelplacet betonevål
210	131255.93	300069.21	skelplacet betonevål
211	131240.18	300078.55	skelplacet betonevål
212	131221.11	300089.86	skelplacet betonevål
213	131202.91	300100.67	skelplacet betonevål
214	131182.33	300112.87	skelplacet betonevål
215	131167.64	300079.02	skelplacet betonevål
216	131174.80	300068.43	skelplacet betonevål
217	131181.17	300065.66	skelplacet betonevål
218	131182.17	300067.96	skelplacet betonevål
219	131187.67	300065.57	skelplacet betonevål
220	131193.17	300063.18	skelplacet betonevål
221	131192.18	300060.88	skelplacet betonevål
222	131205.94	300054.91	skelplacet betonevål
223	131226.12	300046.15	skelplacet betonevål
224	131239.42	300040.38	skelplacet jernrør
225	131244.31	300038.55	skelplacet jernrør
226	131249.36	300037.24	skelplacet betonevål
227	131254.53	300036.45	skelplacet jernrør
228	131259.76	300036.21	skelplacet jernrør
229	131300.63	300092.72	skelplacet jernrør
230	131297.26	300035.38	skelplacet jernrør
231	131294.83	300077.68	skelplacet jernrør
232	131293.36	300069.74	skelplacet jernrør
233	131292.90	300061.76	skelplacet jernrør
234	131293.00	300041.36	skelplacet betonevål
235	131293.08	300022.31	skelplacet betonevål
236	131283.08	300027.29	skelplacet betonevål
237	131278.06	300027.20	skelplacet jernrør
238	131259.84	300027.20	skelplacet jernrør
239	131253.64	300027.50	skelplacet jernrør
240	131247.56	300028.42	skelplacet betonevål
241	131241.59	300029.97	skelplacet jernrør
242	131235.83	300032.13	skelplacet jernrør
243	131225.29	300036.70	skelplacet betonevål
244	131205.11	300045.46	skelplacet betonevål
245	131188.60	300052.63	skelplacet betonevål
246	131187.60	300050.34	skelplacet betonevål
247	131182.10	300052.72	skelplacet betonevål
248	131176.59	300055.11	skelplacet betonevål
249	131177.59	300057.41	skelplacet betonevål
250	131171.22	300060.17	skelplacet betonevål
251	131158.59	300058.17	skelplacet betonevål
252	131145.46	300027.92	skelplacet betonevål
253	131167.70	300019.56	skelplacet betonevål
254	131190.20	300011.11	skelplacet betonevål
255	131210.82	300003.36	skelplacet betonevål
256	131240.15	299992.34	skelplacet betonevål
257	131218.22	299992.52	skelplacet betonevål
258	131454.67	300293.32	plastrisepunkt
259	131450.76	299952.16	plastrisepunkt
260	131345.67	300204.90	plastrisepunkt

Mål eller koordinater, der kun er til brug ved indlægsgringen på matricalkortet, er angivet med klammer
 Mål eller koordinater, der er overført fra en søg, der tidligere er indsendt til kort- og Matrikelstyrelsen, er mærket med GI.

Flagejv nr. 137 af 7. marts 1890 paragraf 45 er den, som flyttes, borttages eller odelægges af handelen, skattemæssig eller af valgt mærke for opmåling, påliggende betalte udgiftene ved dens genanbringelse, og kan dermed både, jfr. paragraf 49




LANDINSPEKTØRERNE SYD/VIS
Aabenraa - Esbjerg - Holstebro - Vejle - Viborg
Lefl. Jørgensen - Søndermarken 9 6670 Holstebro Tlf. 7539 2811

©12805000023
(Forlaget)

©12805000208
(Forlaget)



X = 300300
Y = 131300

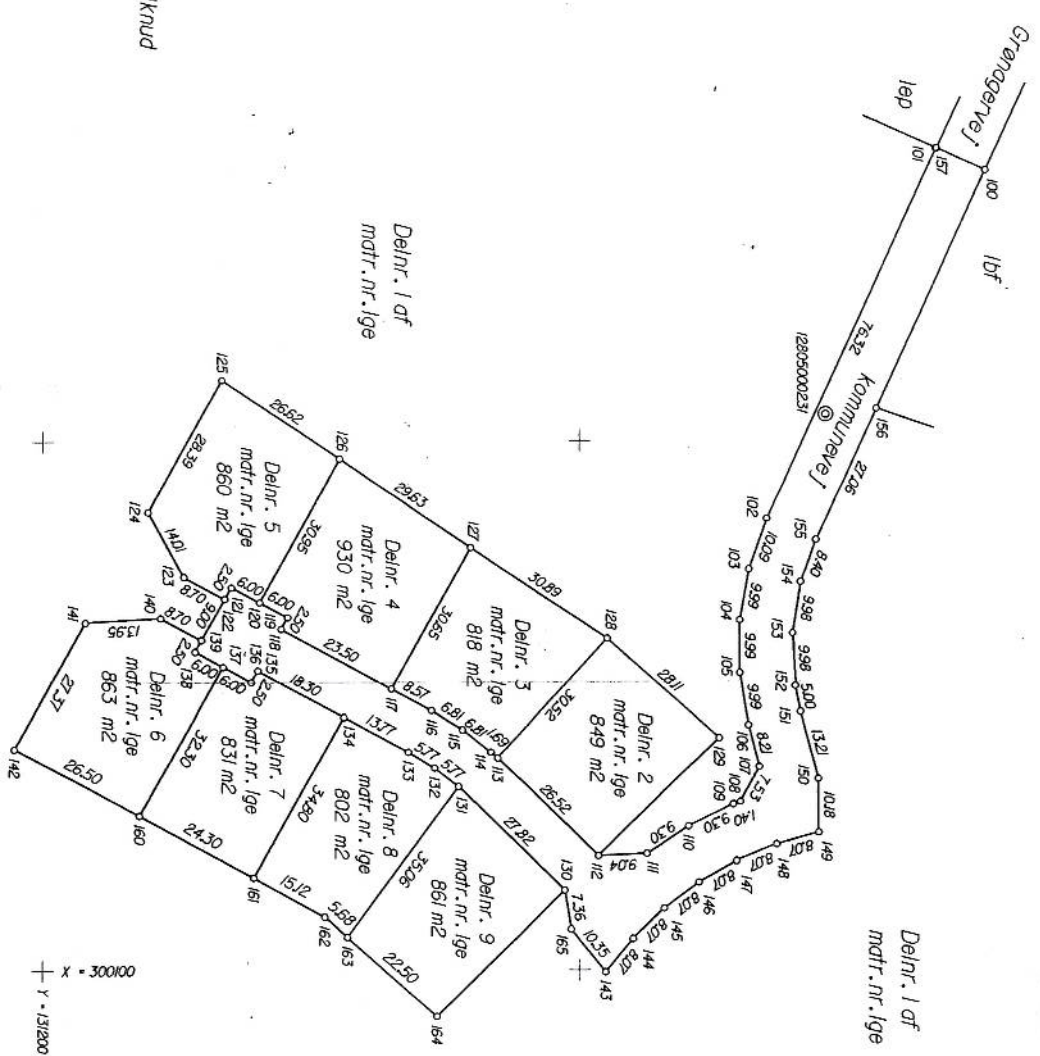

X = 300100
Y = 131200

Ejrlav: *Hovborg By, Lindkrud*

Kommune: *Holstebro*
Opmålt *maj 2002*

Målestok 1 : 1000
Lap. j.nr.: *3017302 - 7967 P*
/LBR

M. Jørgensen
Landinspektør

Signaturforklaring:
B o : Betonskejsel
J o : Jæmner med støbning
P o : Plade eller boks med støbning
T o : Træpæl med skæring

B/D o : Betonskejsel sikret med underjordisk dræner
B/U o : Betonskejsel sikret med underjordisk jernrør
J/D o : Jæmner sikret med underjordisk dræner
J/U o : Jæmner sikret med underjordisk jernrør
S o : Plastskærmkrænkning sikret underjordisk sønde 70 Kriz

Andre signaturer:
SA DS 104 og 198

Måle eller koordinater, der kun er til brug ved indlægsregningen på matralkortet, er angivet med klamme.
Måle eller koordinater, der er overført fra en søg, der tidligere er indsendt til Kort- og Matrikstyrelsen, er mærket med G.

PK	Y	X	Beskrivelse
12805000005	131454,67	300263,32	parafisepunkt
12805000208	131450,78	288982,16	parafisepunkt
12805000231	131945,67	300204,30	parafisepunkt