



Områdeskilt
144 06
Målestok


Matr.nr. 921
Ejerlav: Skodborg Ejerlav, Skodborg
Kommune: Rødding kommune
Opmålt i: august 2006
Målestok: 1:1000
Landspektør j.nr.: 200670335
Signaturforklaring


Andet signatur:
Sk. DS 104 og 138

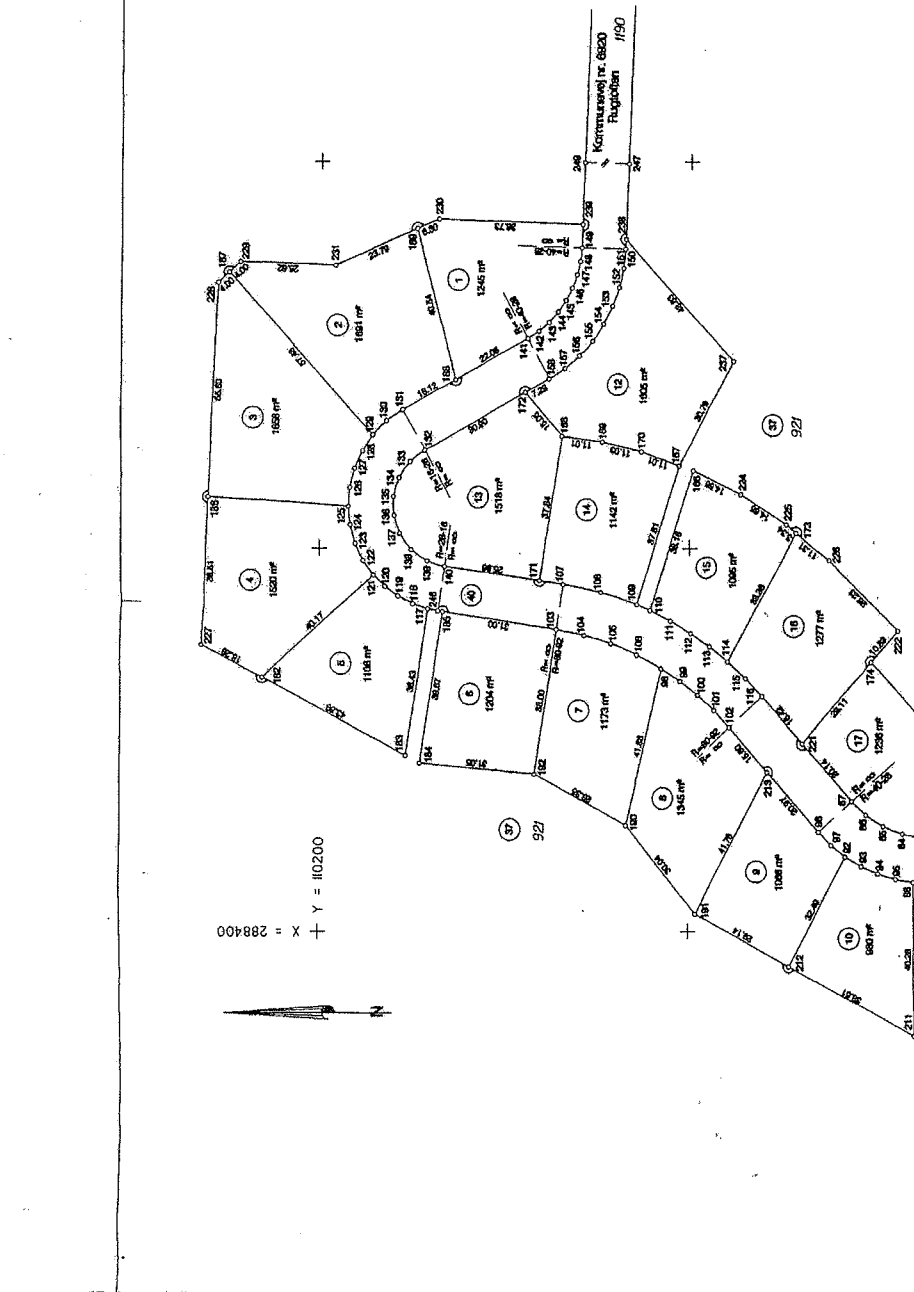

© 140618