


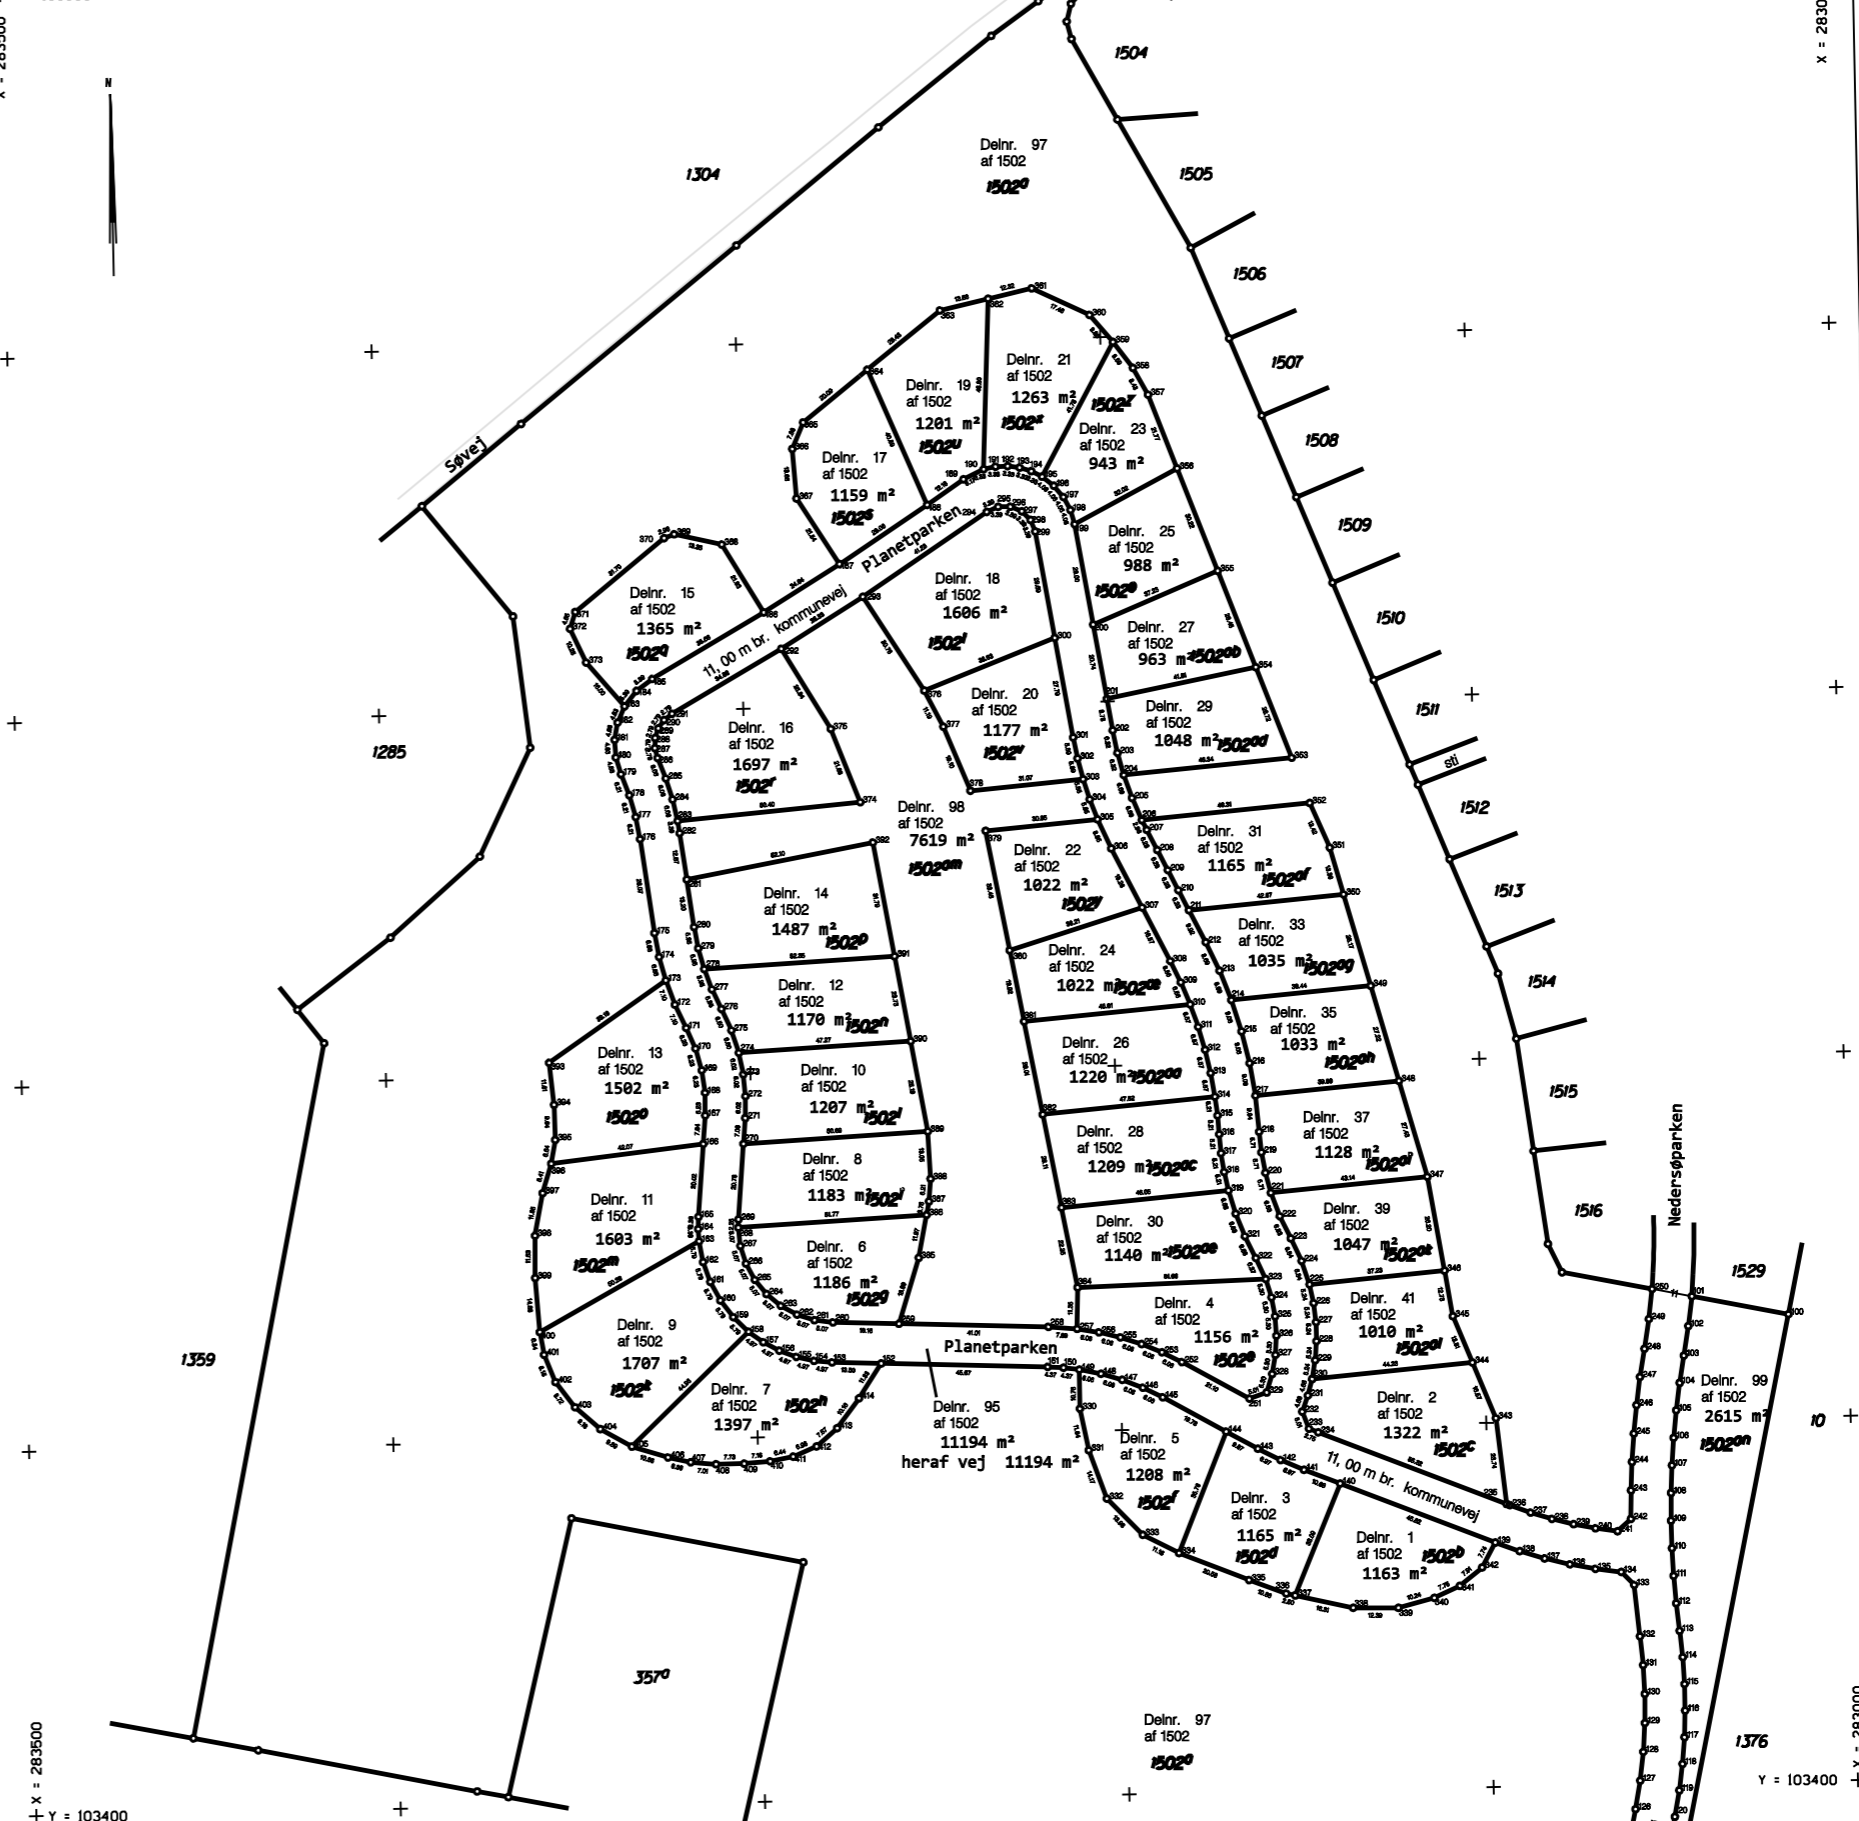

 Kommune: Vejle
 Opmålt i: februar 2000
 Målestok: 1: 1000
 Læs Bændsen landinspektør
 Lp. j. nr.: 3088485

Signaturforklaring:
 Andre signaturer: Se DS 104 og 108

Mål eller koordinater, der kun er til brug ved indlægningen på matrikelkortet, er angivet med klamme.
 Mål eller koordinater, der er overført fra en tidligere sag, der er indsendt til Kort- og Matrikelstyrelsen, er markeret med G.

RDA
 LANDINSPEKTØRERNE SVD IS, Adalen 13A, 8000 VEJEN, TLF. 73383522, Email: vejle@landjyd.dk