


er borttager eller måling, pligtig at se, jfr. paragraf 48.

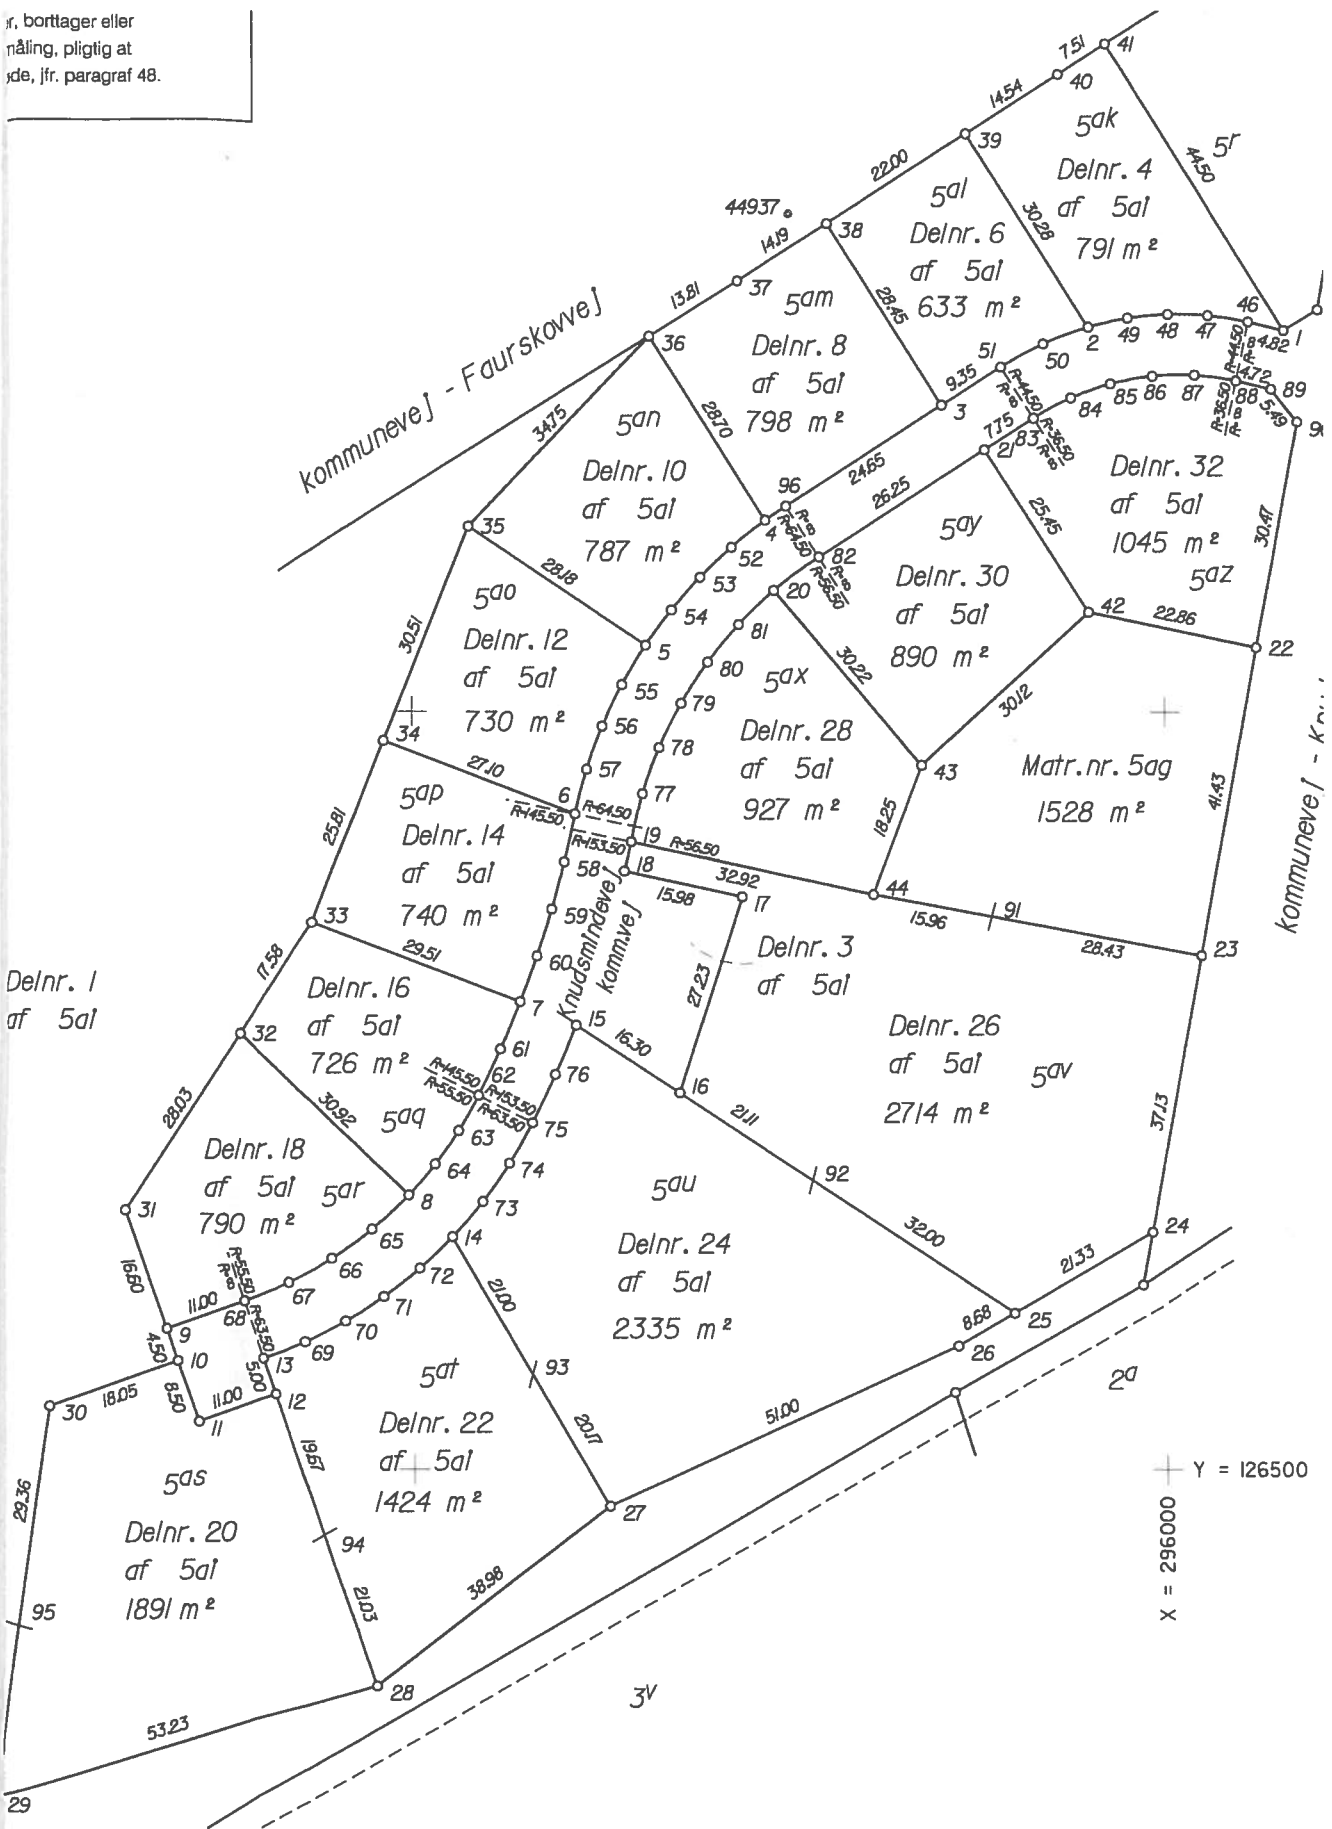

Delnr. 1 af 5al

Andre signaturer:
Se DS 104 og 198



LANDINSPEKTØRFIRMAET
TOB-TEKNIK

Leif Jørgensen Søndermarken 9 6670
Lars Bendtsen Nørregade 3 6600 Ve

©/2805000292

Koordinatliste fra punktkatalog 976805B.PKT				Koordinatliste fra punktkatalog 976805B.PKT			
Pkt	Y	X	Beskrivelse	Pkt	Y	X	Beskrivelse
• 44941	1	126650.64	295983.93	54	126613.41	296065.56	skelpt Jernrør
	2	126650.81	296010.00	55	126603.53	296072.13	skelpt Jernrør
	3	126640.47	296029.49	56	126598.06	296074.77	skelpt Jernrør
	4	126625.27	296053.01	57	126592.35	296076.87	skelpt Jernrør
	5	126608.76	296068.98	58	126580.14	296079.86	skelpt Jernrør
	6	126586.48	296078.43	59	126573.89	296081.56	skelpt Jernrør
	7	126561.67	296085.79	60	126567.74	296083.54	skelpt Jernrør
	8	126536.15	296100.68	61	126555.42	296088.43	skelpt Jernrør
	9	126518.42	296133.06	62	126549.31	296091.36	skelpt Jernrør
	10	126514.17	296131.59	63	126544.62	296094.04	skelpt Jernrør
	11	126506.14	296128.80	64	126540.23	296097.15	skelpt Jernrør
	12	126509.74	296118.41	65	126531.64	296105.53	skelpt Jernrør
	13	126514.46	296120.05	66	126527.76	296110.85	skelpt Jernrør
	14	126530.63	296094.89	67	126524.54	296116.59	skelpt Jernrør
	15	126558.58	296078.40	68	126522.02	296122.67	skelpt Jernrør
	16	126549.67	296064.76	69	126516.71	296114.44	skelpt Jernrør
	17	126575.54	296056.28	70	126519.47	296109.08	skelpt Jernrør
	18	126578.92	296071.90	71	126522.74	296104.00	skelpt Jernrør
	19	126582.82	296071.00	72	126526.47	296099.25	skelpt Jernrør
	20	126616.00	296051.89	73	126535.29	296090.86	skelpt Jernrør
	21	126634.60	296023.82	74	126540.33	296087.29	skelpt Jernrør
	22	126608.60	295987.68	75	126545.69	296084.23	skelpt Jernrør
	23	126567.85	295995.16	76	126552.07	296081.17	skelpt Jernrør
	24	126531.34	296001.87	77	126589.15	296069.49	skelpt Jernrør
	25	126520.61	296020.31	78	126595.26	296067.26	skelpt Jernrør
	26	126516.25	296027.81	79	126601.08	296064.34	skelpt Jernrør
	27	126495.05	296074.19	80	126606.52	296060.77	skelpt Jernrør
	28	126471.29	296105.09	81	126611.52	296056.60	skelpt Jernrør
	29	126456.36	296156.18	82	126620.42	296045.91	skelpt Jernrør
	30	126508.26	296148.64	83	126638.79	296017.30	skelpt Jernrør
	31	126534.10	296138.49	84	126641.46	296012.33	skelpt Jernrør
	32	126557.49	296123.05	85	126643.33	296007.02	skelpt Jernrør
	33	126572.17	296113.36	86	126644.37	296001.47	skelpt Jernrør
	34	126596.12	296103.76	87	126644.53	295995.84	skelpt Jernrør
	35	126624.44	296092.40	88	126643.83	295990.25	skelpt Jernrør
	36	126649.52	296068.35	89	126642.82	295985.63	skelpt Jernrør
	37	126656.84	296056.64	90	126638.56	295982.17	skelpt Jernrør
	38	126664.51	296044.70	91	126572.98	296023.12	skelpt Jernrør
	39	126676.39	296026.18	92	126538.12	296047.10	skelpt Jernrør
	40	126684.25	296013.95	93	126512.48	296084.33	skelpt Jernrør
	41	126688.30	296007.63	94	126491.15	296111.97	skelpt Jernrør
	42	126613.19	296010.07	95	126479.21	296152.87	skelpt Jernrør
	43	126592.93	296032.36	96	126627.15	296050.23	skelpt Jernrør
	44	126575.86	296038.82	44937	126665.76	296049.77	sonde
	45	126653.49	295979.45	44941	126608.64	295954.32	sonde
	46	126651.67	295988.64	12805000063	126527.14	296266.18	planfikspunkt
	47	126652.43	295994.00	12805000064	126713.32	295971.61	planfikspunkt
	48	126652.54	295999.38	12805000292	126626.74	295923.60	planfikspunkt
	49	126652.00	296004.74				
	50	126648.58	296016.01				
	51	126645.52	296021.62				
	52	126621.71	296057.53				
	53	126617.74	296061.73				